

La forme, la topographie et la surface des jardins sont susceptibles de varier en fonction des impératifs de construction. La végétation indiquée au plan est illustrative et n'a pas de valeur contractuelle. Ces éléments graphiques ne sont pas des plans d'exécution et ne peuvent en aucun cas être utilisés pour réaliser la construction.





LOT N° G005	NIVEAU RDC	TYPE T4
-----------------------	----------------------	-------------------

This architectural site plan illustrates the 'Kiln' development, a residential project consisting of three interconnected building volumes. The plan shows the building's footprint, internal room divisions, and the placement of windows and doors. A central red-shaded area within the middle volume likely represents a common or amenity space. The site includes extensive parking areas, some marked with car symbols, and a network of pedestrian and vehicular paths. The development is situated within a larger urban context, with adjacent streets and other buildings visible at the edges of the plan. The use of color (green for landscaped areas, red for a central feature, and yellow for parking) helps distinguish different functional zones within the site.

Principe d'aménagement sous réserve d'une modification d'exécution technique en phase réalisation : hauteur sous plafond égale à 250 cm (à plus ou moins 5 cm) F : fenêtre PV : porte vitrée FOB : fenêtre oscillo-battante PF : porte fenêtre VR : volet roulant GC : garde-corps <u>faux-plafonds/soffites pourront être ajoutés selon adaptations techniques</u>	
Edité le 29 juillet 2022	ECHELLE : 1/100

Edité le 29 juillet 2022	ECHELLE : 1/100
--------------------------	-----------------

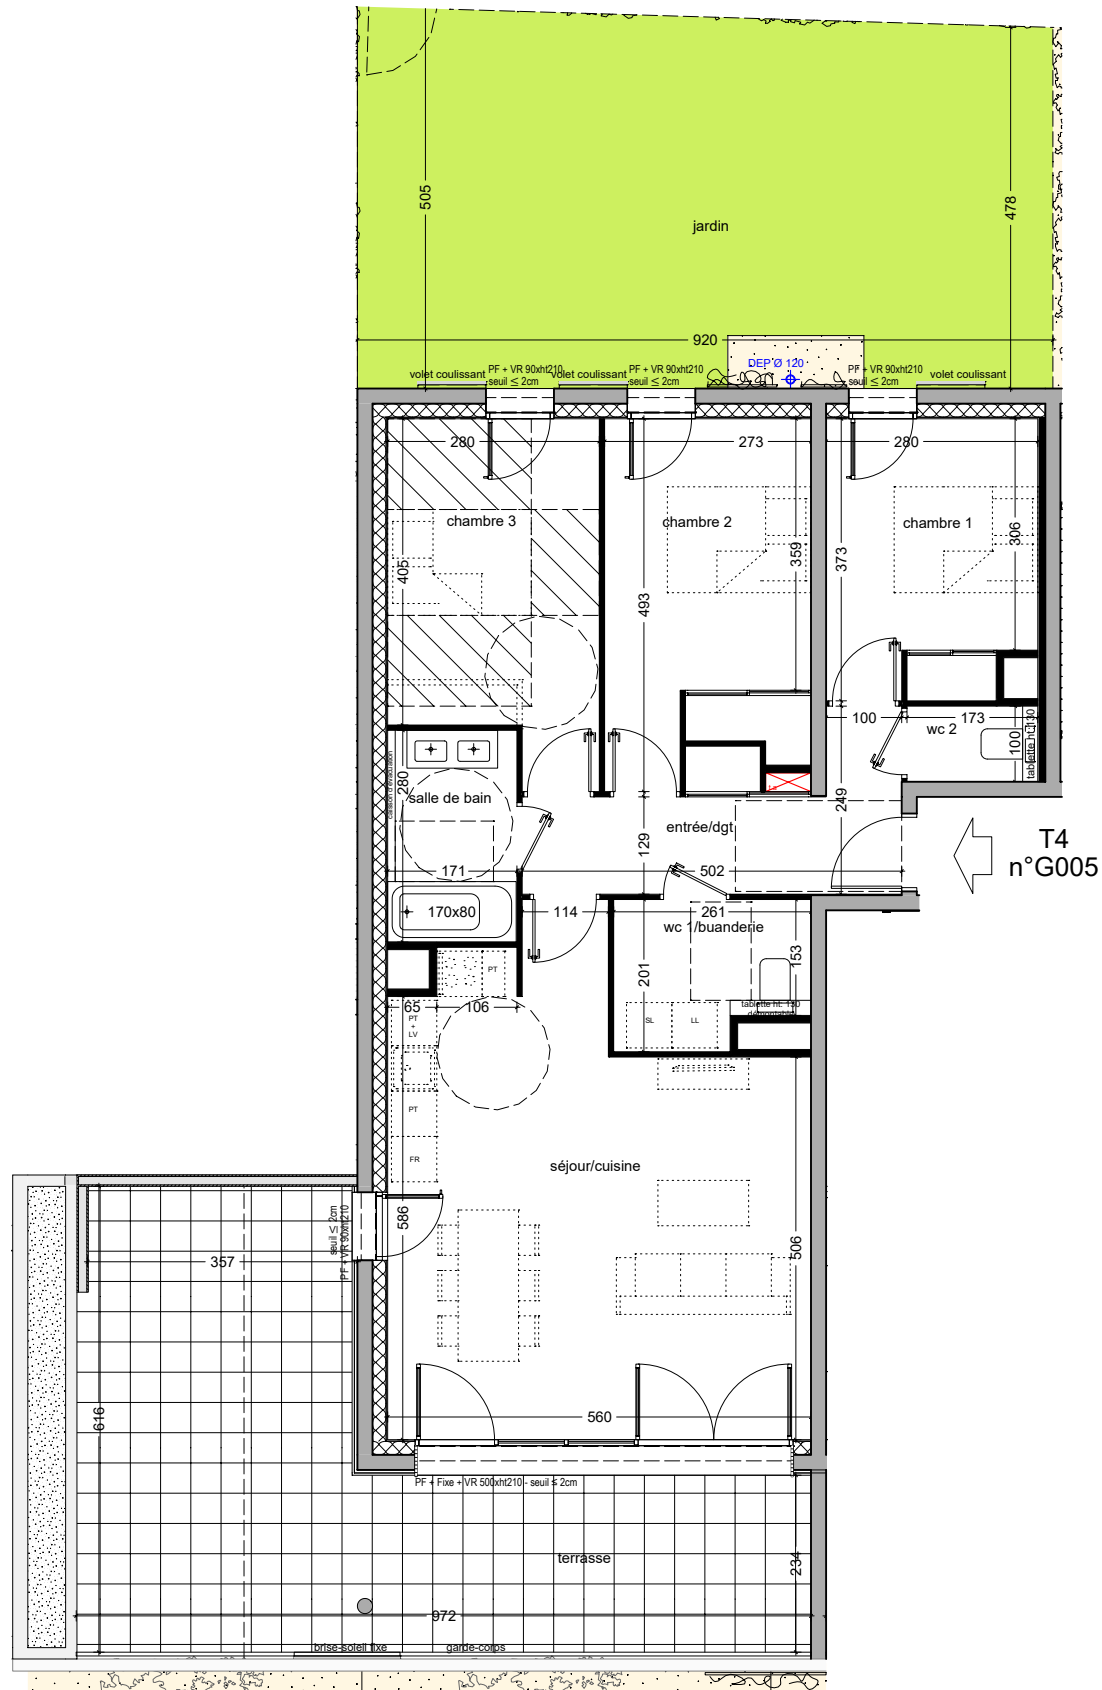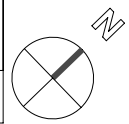

logements Bressieux