

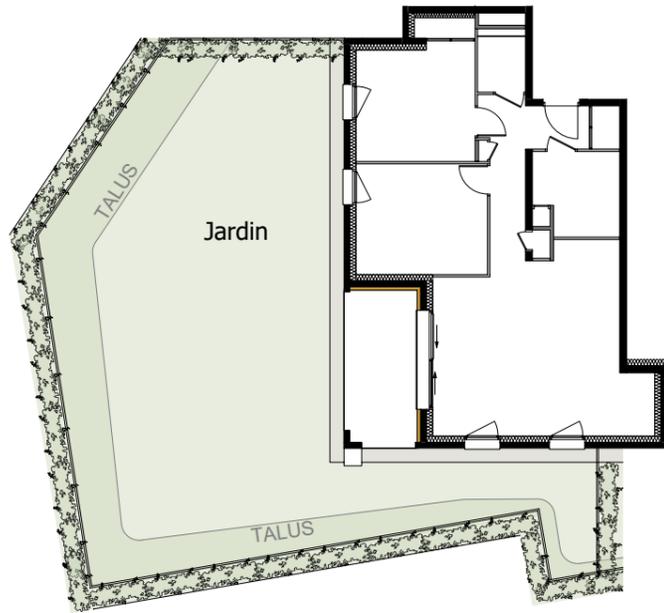


PLAN DE VENTE

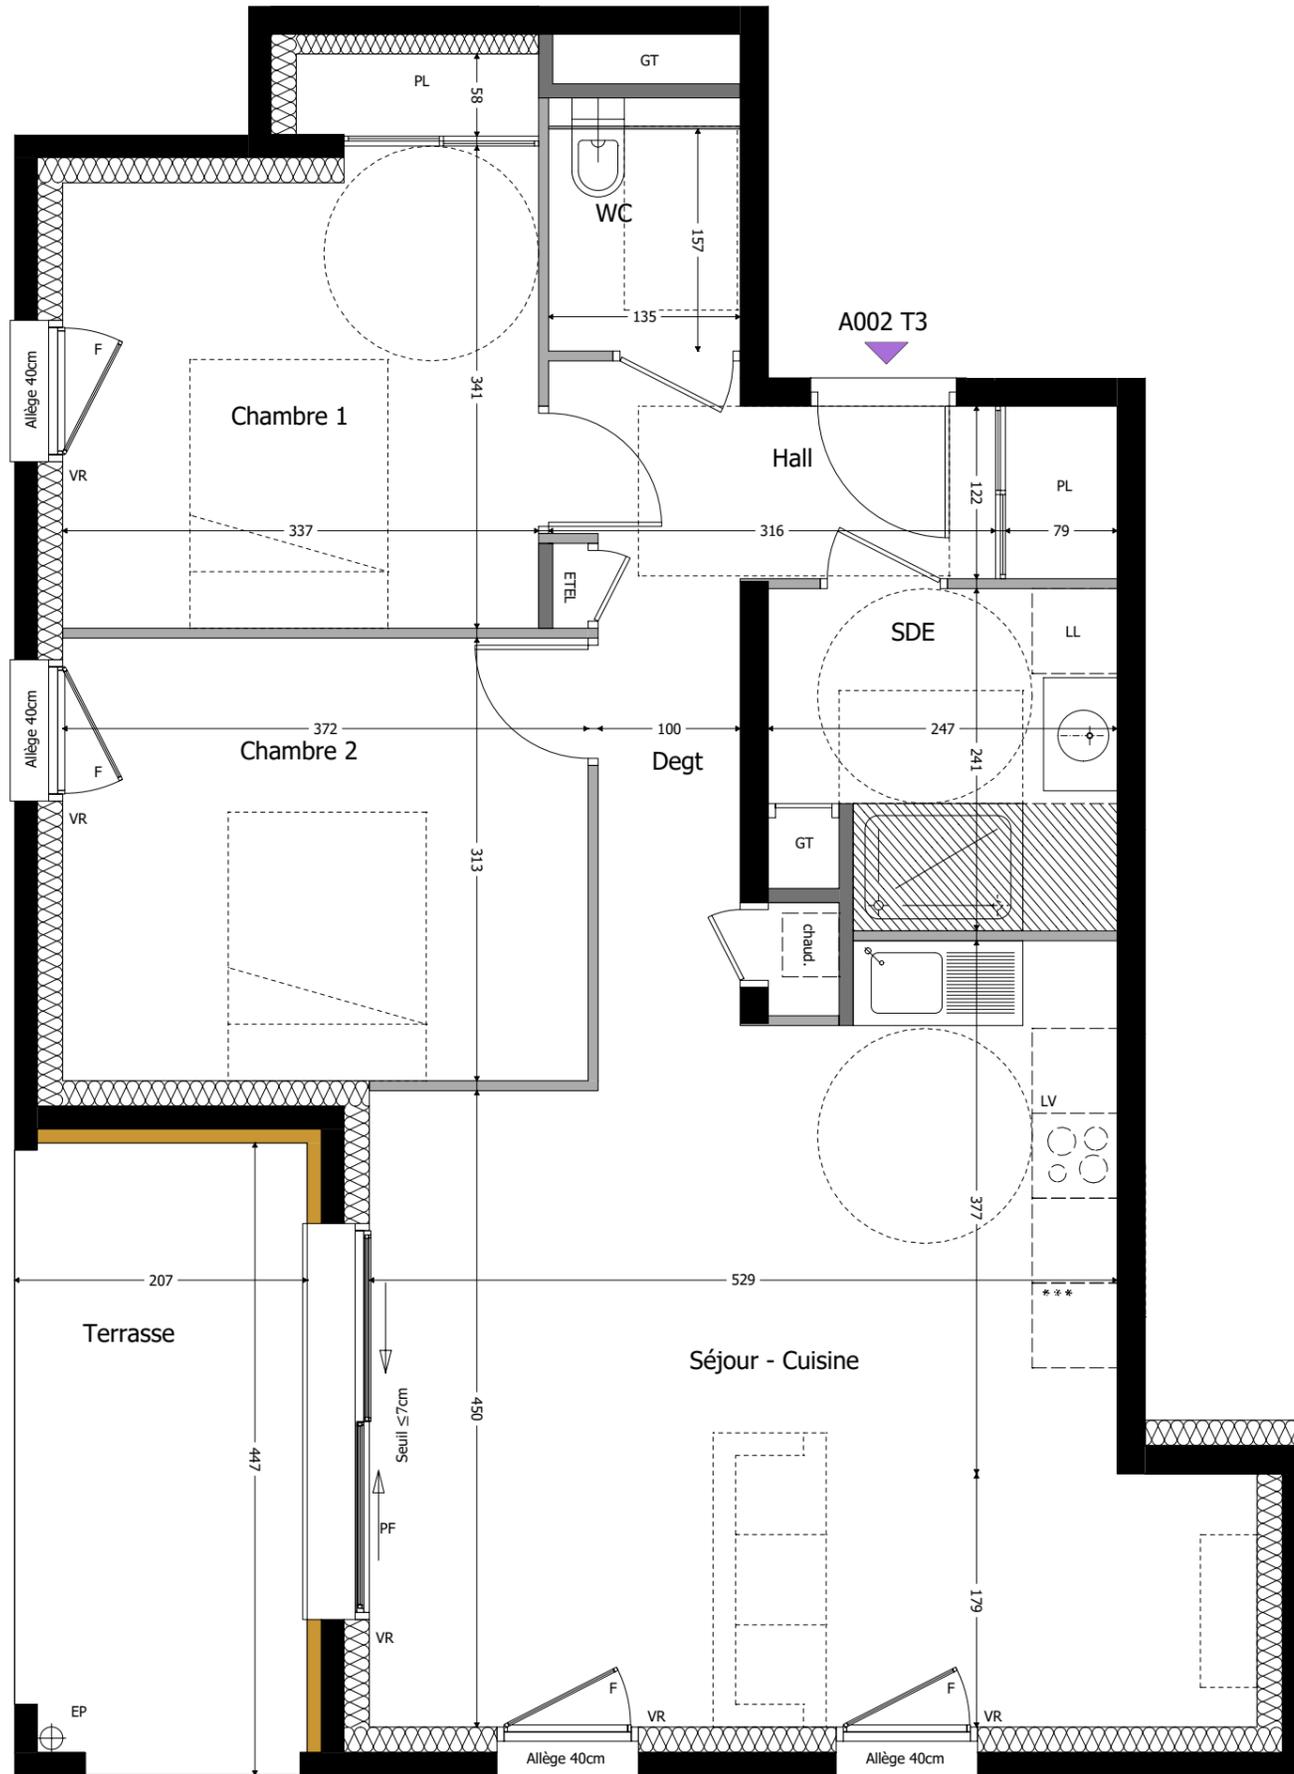

Echelle 1/200

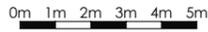

Légende :

- Faux plafond ou Soffite
- Cloison démontable
- PF Porte fenêtre
- F Fenêtre
- VR Volet roulant
- LL Lave linge
- LV Lave vaisselle
- PL Placard
- GT Gaine technique
- EDEL Coffret électrique
- Chaud. Chaudière gaz individuelle
- EP Descente eaux pluviales




Echelle 1/50




600 Rue de la Briquerie 73290 La-Motte-Servolet

PLAN MASSE

Batiment A
R+1+C
8 logements

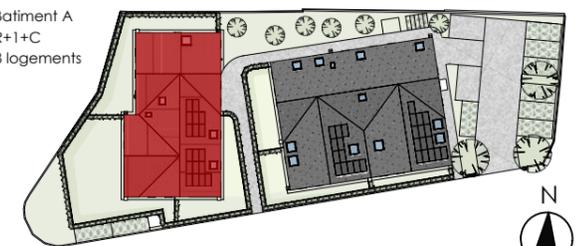

PLAN D'ETAGE

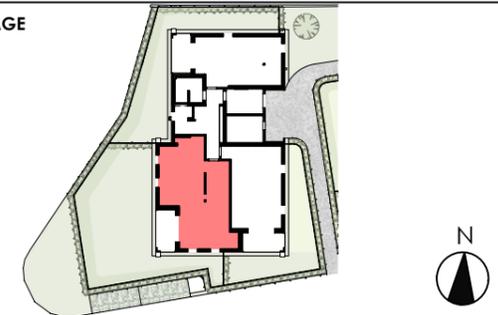

Bâtiment	N°	Type	Niveau
A	002	T3	REZ-DE-CHAUSSEE

Pièces	Surface Habitable
Séjour - Cuisine	28.39 m ²
Chambre 1	11.96 m ²
Chambre 2	11.64 m ²
WC	2.13 m ²
SDE	5.43 m ²
Degt	5.55 m ²
Hall	3.17 m ²
TOTAL	68.27 m²

Surfaces Annexes	Surface
Terrasse	9.10 m ²
Jardin	129.29 m ²
TOTAL	138.39 m²

INDICE D	FEVRIER 2024
----------	--------------



NOTA: Des modifications sont susceptibles d'être apportées à ce plan en fonction des nécessités techniques de la réalisation, tant en ce qui concerne les dimensions, que les équipements sanitaires et électriques (mobilier et électroménagers non fournis). Les surfaces indiquées sont approximatives. Les retombées, soffites et faux-plafonds, ainsi que l'emplacement des équipements ne sont pas tous figurés ou le sont à titre indicatif.