


PLAN DE VENTE

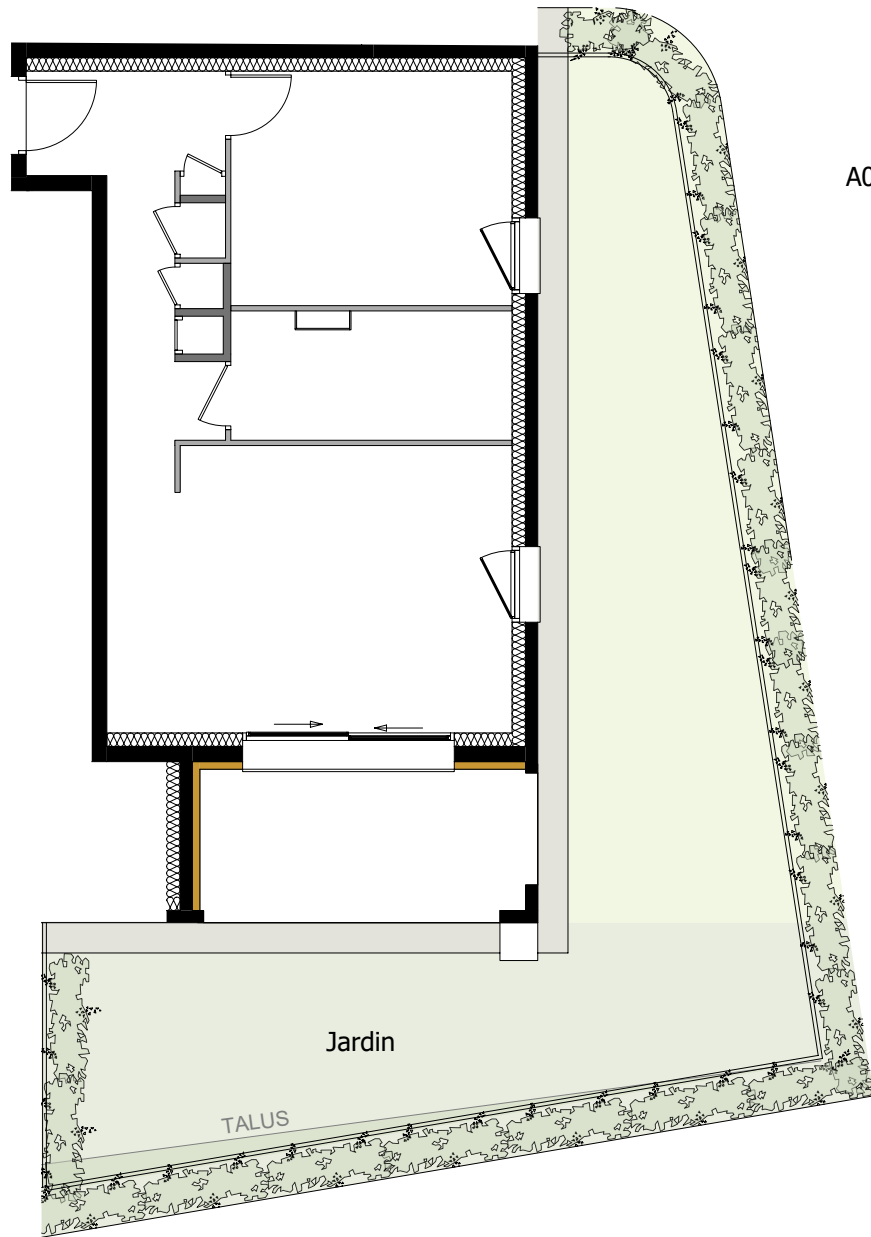


Echelle 1/100



Légende :

- Faux plafond ou Soffite
- Cloison démontable
- PF Porte fenêtre
- F Fenêtre
- VR Volet roulant
- LL Lave linge
- LV Lave vaisselle
- PL Placard
- GT Gaine technique
- ETEL Coffret électrique
- Chaud. Chaudière gaz individuelle
- EP Descente eaux pluviales

A001 T2

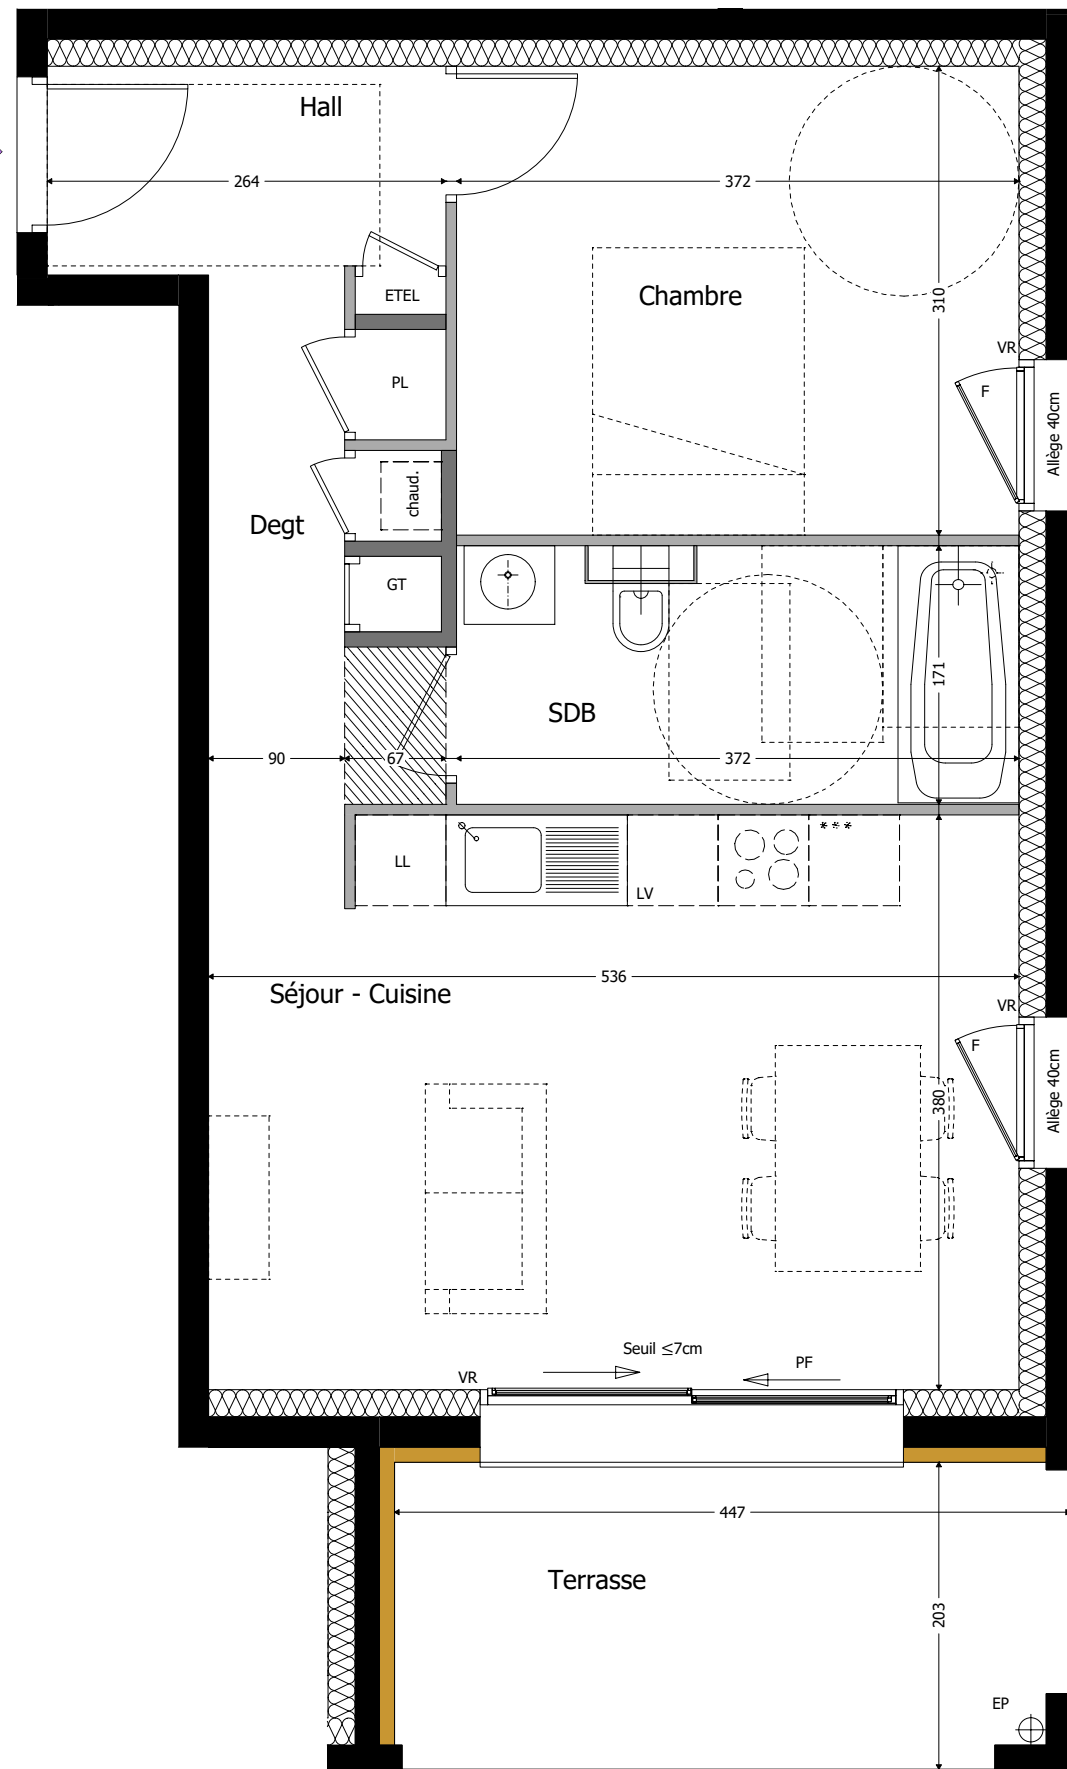

Echelle 1/50




leya
La Motte-Servolet


600 Rue de la Briquerie 73290 La-Motte-Servolet

PLAN MASSE

Batiment A
R+1+C
8 logements

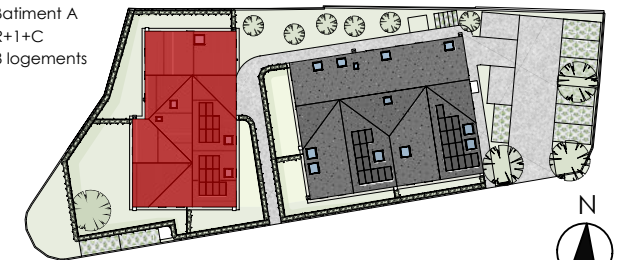

PLAN D'ETAGE

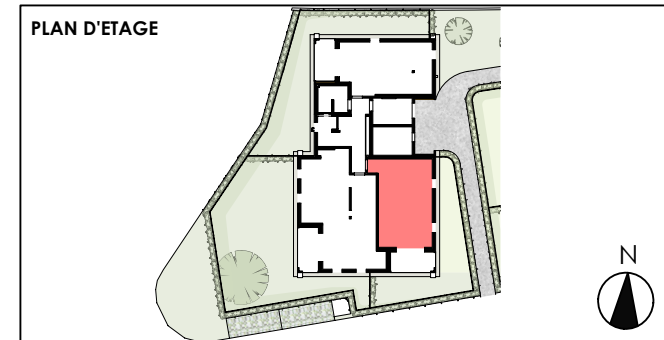

Bâtiment	N°	Type	Niveau
A	001	T2	REZ-DE-CHAUSSEE

Pièces	Surface Habitable
Séjour - Cuisine	20.53 m ²
Chambre	11.53 m ²
SDB	6.18 m ²
Degt	4.63 m ²
Hall	3.60 m ²
TOTAL	46.47 m²

Surfaces Annexes	Surface
Terrasse	8.92 m ²
Jardin	55.71 m ²
TOTAL	64.63 m²

INDICE B SEPTEMBRE 2023



NOTA: Des modifications sont susceptibles d'être apportées à ce plan en fonction des nécessités techniques de la réalisation, tant en ce qui concerne les dimensions, que les équipements sanitaires et électriques (mobilier et électroménagers non fournis). Les surfaces indiquées sont approximatives. Les retombées, soffites et faux-plafonds, ainsi que l'emplacement des équipements ne sont pas tous figurés ou le sont à titre indicatif.