

Légende :

- Faux plafond ou Soffite
- Cloison démontable
- PF Porte fenêtre
- F Fenêtre
- VR Volet roulant
- LL Lave linge
- LV Lave vaisselle
- PL Placard
- GT Gaine technique
- ETEL Coffret électrique
- Chaud. Chaudière gaz individuelle
- EP Descente eaux pluviales
- Hauteur <1,80m

A201 T3



Echelle 1/50




leya
La Motte-Servolet


600 Rue de la Briquerie 73290 La-Motte-Servolet

PLAN MASSE

Batiment A
R+1+C
8 logements

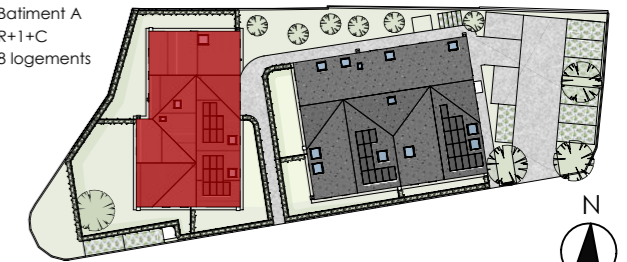

PLAN D'ETAGE

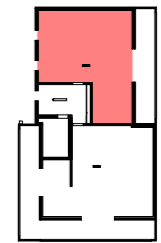

Bâtiment	N°	Type	Niveau
A	201	T3	NIVEAU +2

Pièces	Surface Habitable	Surface au sol
Séjour - Cuisine	36.19 m ²	38.16 m ²
Chambre 1	9.14 m ²	9.14 m ²
Chambre 2	11.03 m ²	12.75 m ²
SDE	4.27 m ²	4.27 m ²
WC	1.41 m ²	1.41 m ²
Degt	2.42 m ²	2.08 m ²
Hall	5.04 m ²	4.85 m ²
Bureau	2.65 m ²	4.01 m ²
TOTAL	72.15 m²	76.67 m²

Surfaces Annexes	Surface au sol
Terrasse	23.52 m ²
TOTAL	23.52 m²

INDICE B

SEPTEMBRE 2023

