

Légende :

- Faux plafond ou Soffite
- Hauteur <1,80m


- PF Porte fenêtre
 - F Fenêtre
 - VR Volet roulant
 - LL Lave linge
 - LV Lave vaisselle
- PL Placard
 - GT Gaine technique
 - ETEL Coffret électrique
 - Chaud. Chaudière gaz individuelle
 - EP Descente eaux pluviales

Echelle 1/50




600 Rue de la Briquerie 73290 La-Motte-Servolet

PLAN MASSE

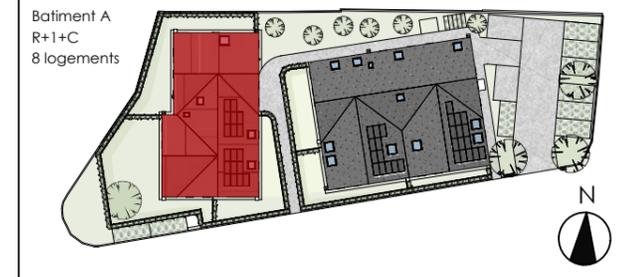

PLAN D'ETAGE

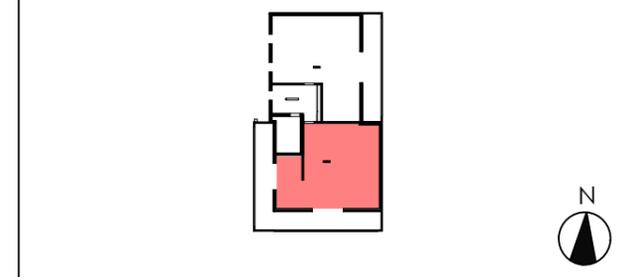

Bâtiment	N°	Type	Niveau
A	202	T3	NIVEAU +2

Pièces	Surface Habitable	Surface au sol
Séjour - Cuisine	39.28 m ²	38.14 m ²
Chambre 1	11.65 m ²	14.16 m ²
Chambre 2	10.94 m ²	12.98 m ²
SDE	4.70 m ²	4.74 m ²
WC	1.17 m ²	1.19 m ²
Degt	2.68 m ²	2.68 m ²
Hall	7.90 m ²	7.93 m ²
TOTAL	78.32 m²	81.82 m²

Surfaces Annexes	Surface au sol
Terrasse	46.50 m ²
TOTAL	46.50 m²

INDICE B SEPTEMBRE 2023



NOTA: Des modifications sont susceptibles d'être apportées à ce plan en fonction des nécessités techniques de la réalisation, tant en ce qui concerne les dimensions, que les équipements sanitaires et électriques (mobilier et électroménagers non fournis). Les surfaces indiquées sont approximatives. Les retombées, soffites et faux-plafonds, ainsi que l'emplacement des équipements ne sont pas tous figurés ou le sont à titre indicatif.