


PLAN MASSE

Bâtiment A  
R+2  
15 logements

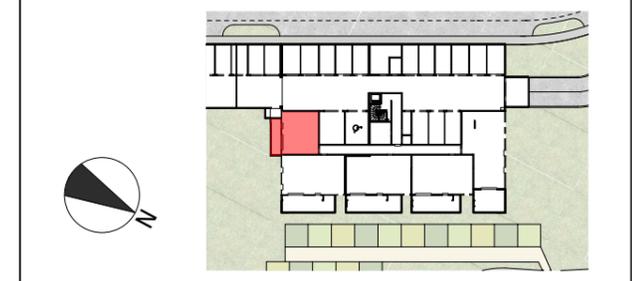


PLAN D'ETAGE




Légende :

-  Faux plafond ou Soffite
-  Cloison démontable
- PF Porte fenêtre
- F Fenêtre
- VR Volet roulant
- LL Lave linge
- LV Lave vaisselle
- PL Placard
- GT Gaine technique
- EDEL Coffret électrique
- EP Descente eaux pluviales
- PV Pare-vue

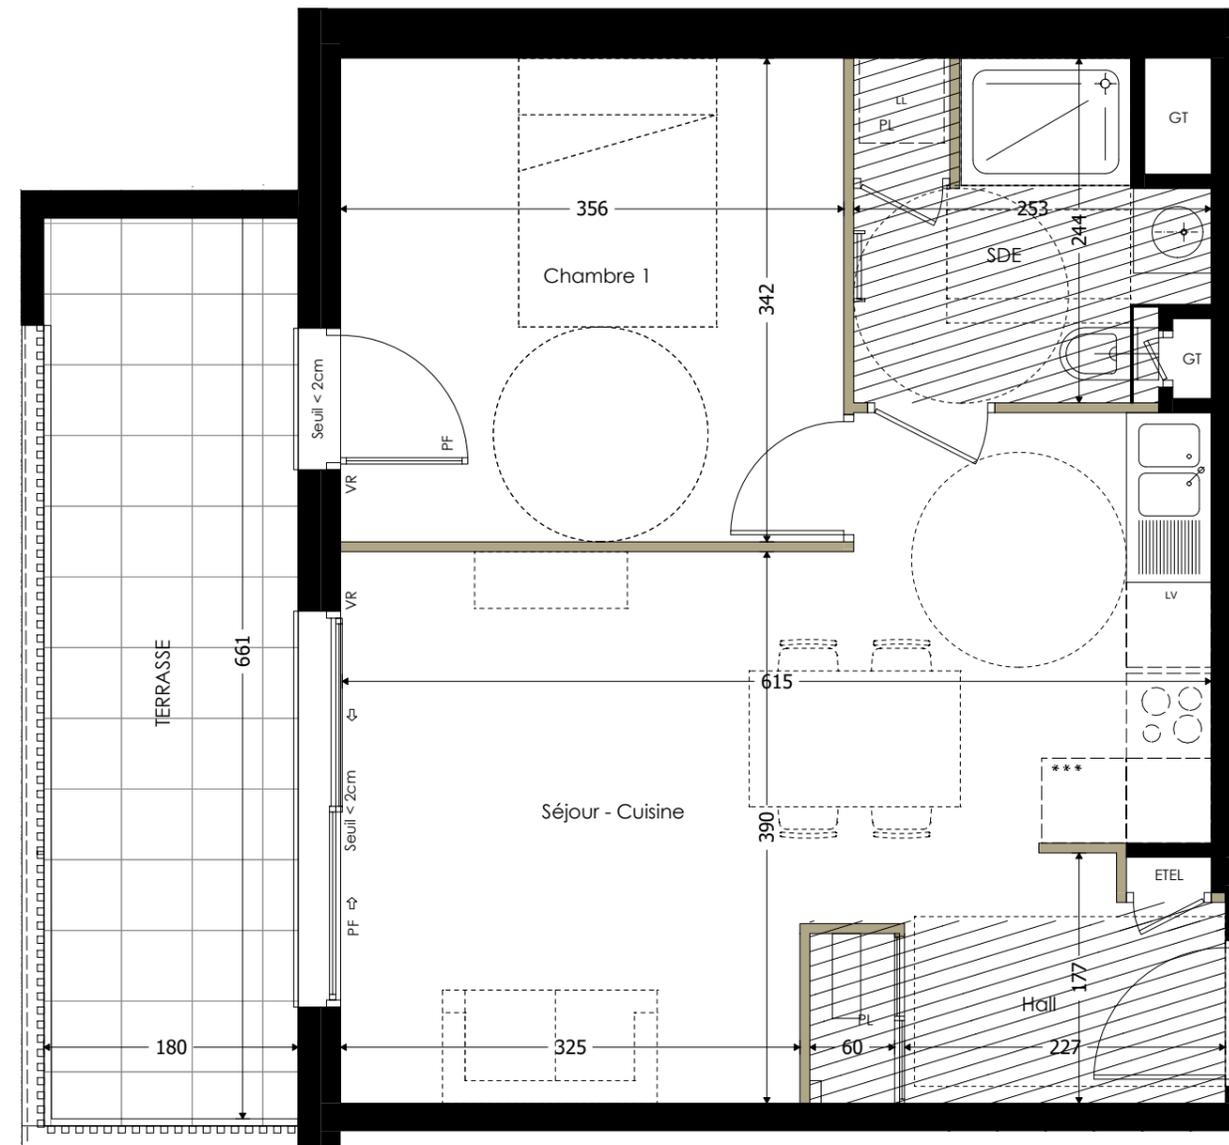

A005 T2

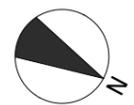

Echelle 1/50



Bâtiment	N°	Type	Niveau
A	005	T2	REZ-DE-JARDIN

Pièces	Surface Habitable
Séjour - Cuisine	22.25 m <sup>2</sup>
Chambre 1	12.18 m <sup>2</sup>
SDE	5.18 m <sup>2</sup>
Hall	3.86 m <sup>2</sup>
<b>TOTAL</b>	<b>43.47 m<sup>2</sup></b>

Surfaces Annexes	Surface
Terrasse	11.61 m <sup>2</sup>
<b>TOTAL</b>	<b>11.61 m<sup>2</sup></b>

<b>INDICE Ø</b>	<b>JANVIER 2025</b>
-----------------	---------------------