



PLAN DE VENTE

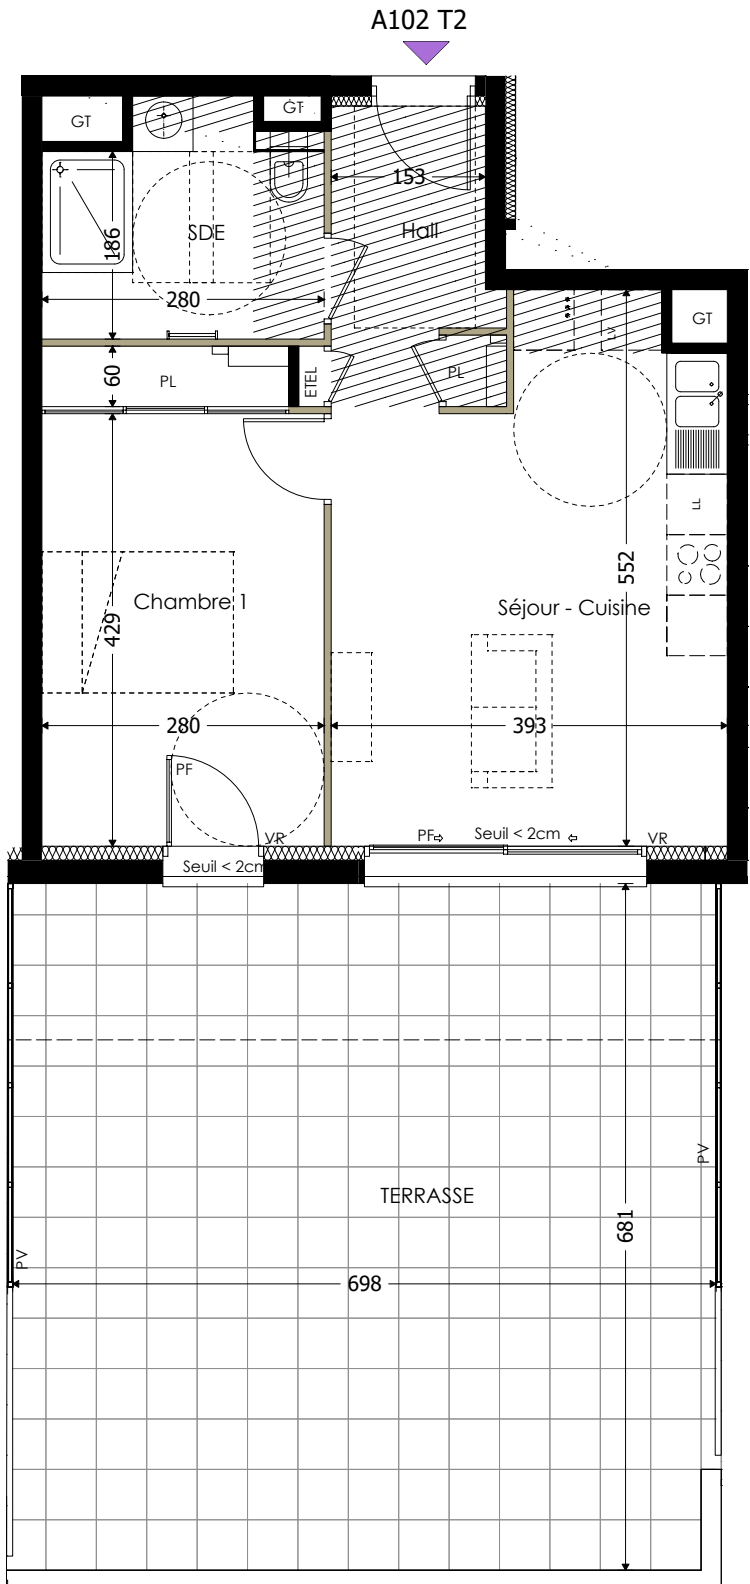

Légende :

- | | |
|---|-------------------------|
|  | Faux plafond ou Soffite |
|  | Cloison démontable |
| PF | Porte fenêtre |
| F | Fenêtre |
| VR | Volet roulant |
| LL | Lave linge |
| LV | Lave vaisselle |
| PL | Placard |
| GT | Gaine technique |
| ETEL | Coffret électrique |
| EP | Descente eaux pluviales |
| PV | Pare-vue |

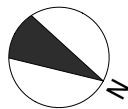

Echelle 1/75



Chemin de Lachat 73100 Brison-Saint-Innocent

PLAN MASSE

Batiment A
R+2
15 logements



PLAN D'ETAGE



Bâtiment	N°	Type	Niveau
A	102	T2	R+1

Pièces	Surface Habitable
Séjour - Cuisine	19.97 m²
Chambre 1	13.48 m²
SDE	5.87 m²
Hall	3.87 m²

TOTAL	43.19 m²

Surfaces Annexes	Surface
Terrasse	47.38 m²
TOTAL	47.38 m²

INDICE Ø	MARS 2025
----------	-----------



NOTA: Des modifications sont susceptibles d'être apportées à ce plan en fonction des nécessités techniques de la réalisation, tant en ce qui concerne les dimensions, que les équipements sanitaires et électriques (mobilier et électroménagers non fournis). Les surfaces indiquées sont approximatives. Les retombées, soffites et faux-plafonds, ainsi que l'emplacement des équipements ne sont pas tous figurés ou le sont à titre indicatif.