


PLAN DE VENTE

Légende :

-  Faux plafond ou Soffite
-  Cloison démontable
- PF Porte fenêtre
- F Fenêtre
- VR Volet roulant
- LL Lave linge
- LV Lave vaisselle
- PL Placard
- GT Gaine technique
- ETEL Coffret électrique
- EP Descente eaux pluviales
- PV Pare-vue

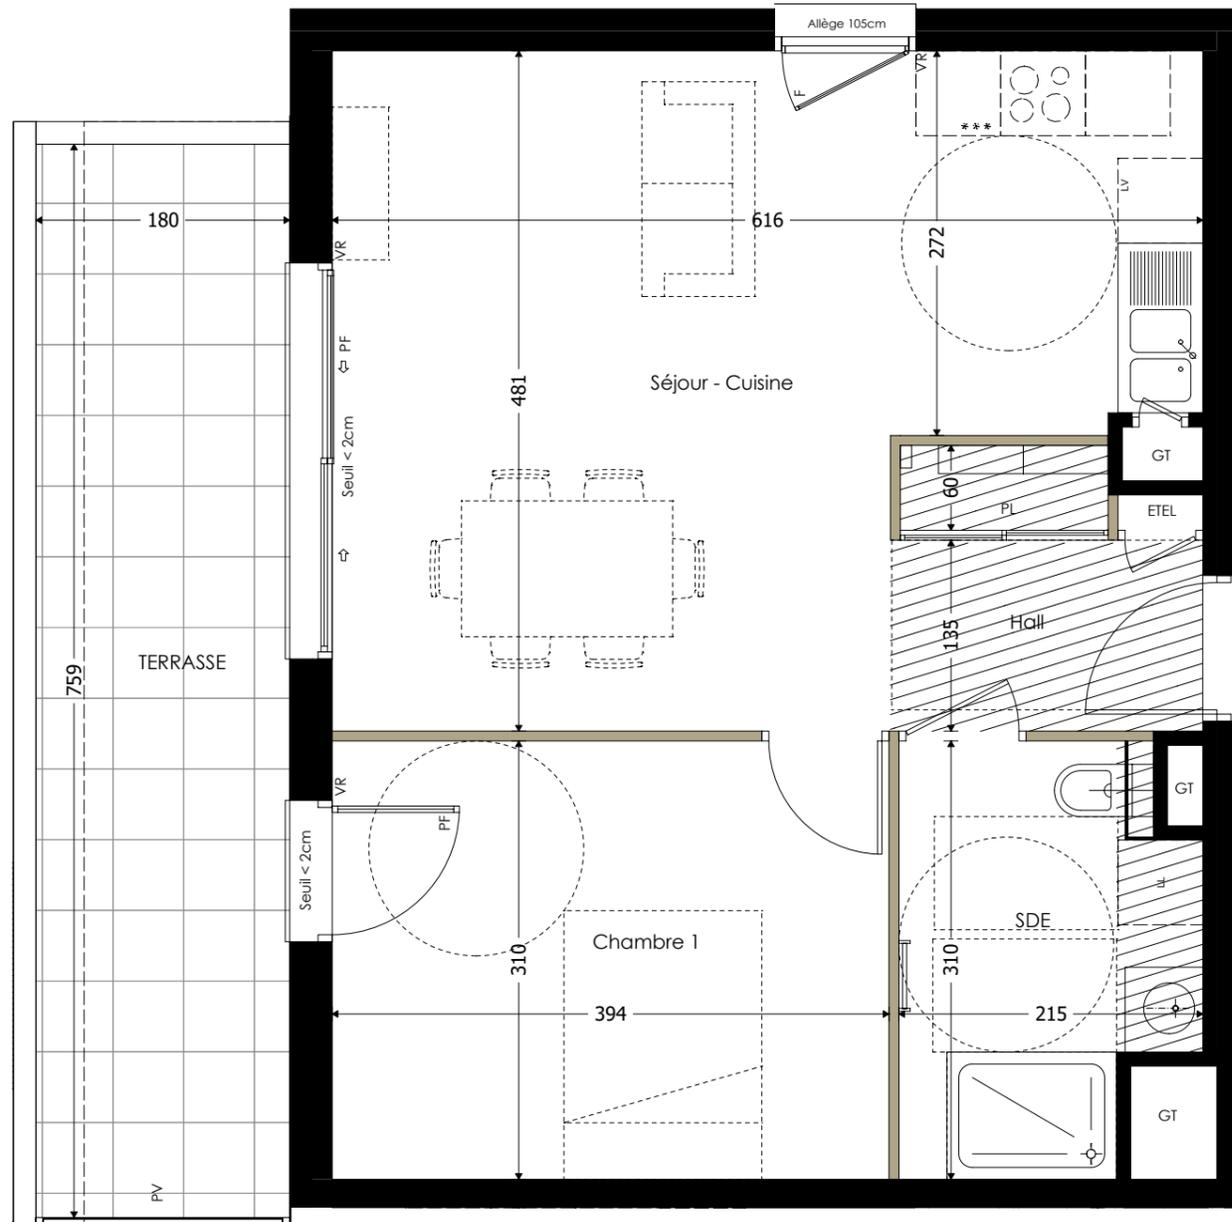

A107 T2



Echelle 1/50




Chemin de Lachat 73100 Brison-Saint-Innocent

PLAN MASSE

Bâtiment A  
R+2  
15 logements



PLAN D'ETAGE

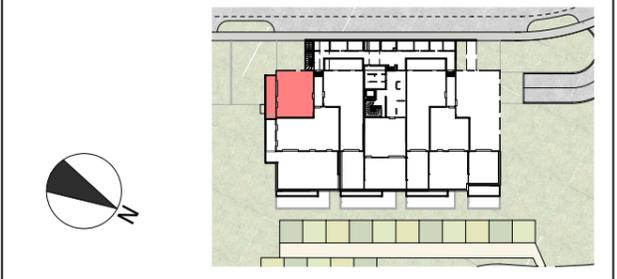

Bâtiment	N°	Type	Niveau
A	107	T2	R+1

Pièces	Surface Habitable
Séjour - Cuisine	25.11 m²
Chambre 1	12.21 m²
SDE	5.73 m²
Hall	3.66 m²
<b>TOTAL</b>	<b>46.71 m²</b>

Surfaces Annexes	Surface
Terrasse	13.43 m²
<b>TOTAL</b>	<b>13.43 m²</b>

INDICE Ø	JANVIER 2025

JANVIER 2025



NOTA: Des modifications sont susceptibles d'être apportées à ce plan en fonction des nécessités techniques de la réalisation, tant en ce qui concerne les dimensions, que les équipements sanitaires et électriques (mobilier et électroménagers non fournis). Les surfaces indiquées sont approximatives. Les retombées, soffites et faux-plafonds, ainsi que l'emplacement des équipements ne sont pas tous figurés ou le sont à titre indicatif.