


PLAN DE VENTE




Chemin de Lachat 73100 Brison-Saint-Innocent

PLAN MASSE

Batiment B
R+2
15 logements

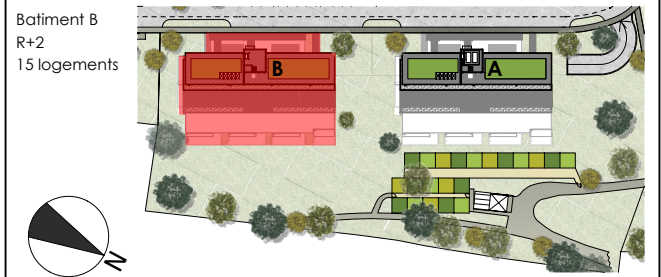

PLAN D'ETAGE

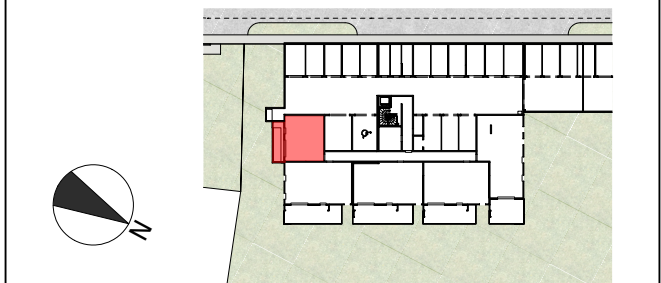


Bâtiment	N°	Type	Niveau
B	005	T2	REZ-DE-JARDIN

Pièces	Surface Habitable
Séjour - Cuisine	22.25 m²
Chambre 1	12.18 m²
SDE	5.18 m²
Hall	3.86 m²

TOTAL	43.47 m²

Surfaces Annexes	Surface
Terrasse	11.61 m²
TOTAL	11.61 m²

INDICE Ø	MARS 2025
----------	-----------

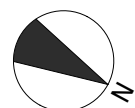

Echelle 1/50



NOTA: Des modifications sont susceptibles d'être apportées à ce plan en fonction des nécessités techniques de la réalisation, tant en ce qui concerne les dimensions, que les équipements sanitaires et électriques (mobilier et électroménagers non fournis). Les surfaces indiquées sont approximatives. Les retombées, soffites et faux-plafonds, ainsi que l'emplacement des équipements ne sont pas tous figurés ou le sont à titre indicatif.