


PLAN MASSE

Bâtiment B
R+2
15 logements




PLAN D'ETAGE

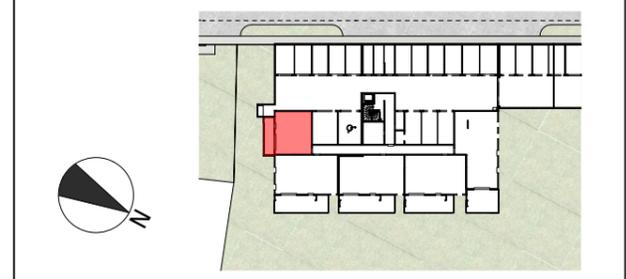

Légende :

-  Faux plafond ou Soffite
-  Cloison démontable
- PF Porte fenêtre
- F Fenêtre
- VR Volet roulant
- LL Lave linge
- LV Lave vaisselle
- PL Placard
- GT Gaine technique
- EDEL Coffret électrique
- EP Descente eaux pluviales
- PV Pare-vue

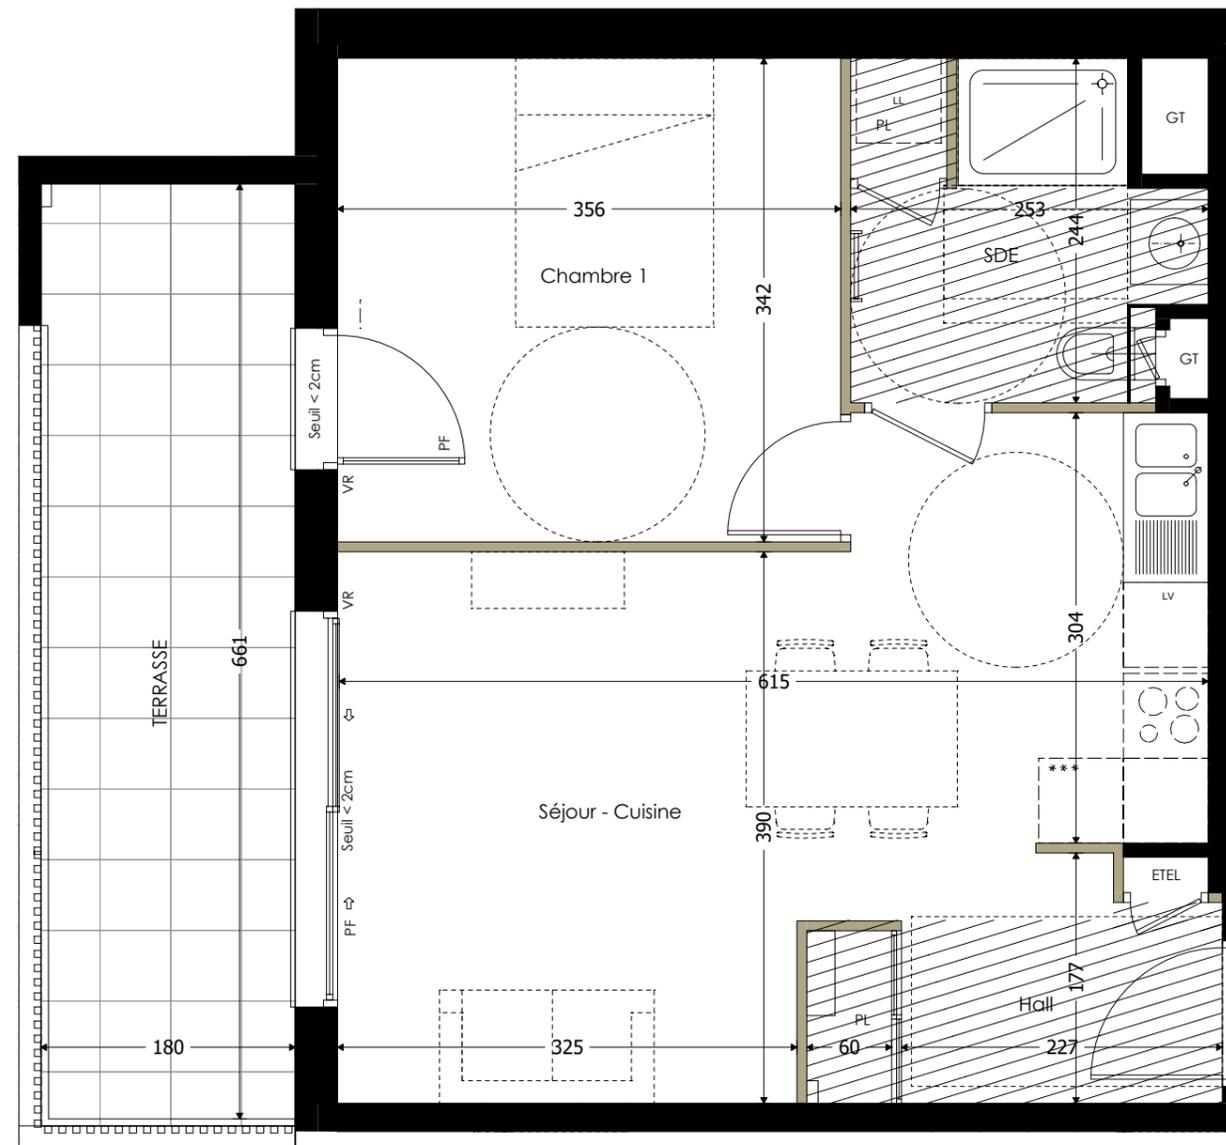

B005 T2

Bâtiment	N°	Type	Niveau
B	005	T2	REZ-DE-JARDIN

Pièces	Surface Habitable
Séjour - Cuisine	22.25 m ²
Chambre 1	12.18 m ²
SDE	5.18 m ²
Hall	3.86 m ²
TOTAL	43.47 m²

Surfaces Annexes	Surface
Terrasse	11.61 m ²
TOTAL	11.61 m²

INDICE Ø	JANVIER 2025
-----------------	---------------------



Echelle 1/50

