PLAN DE VENTE

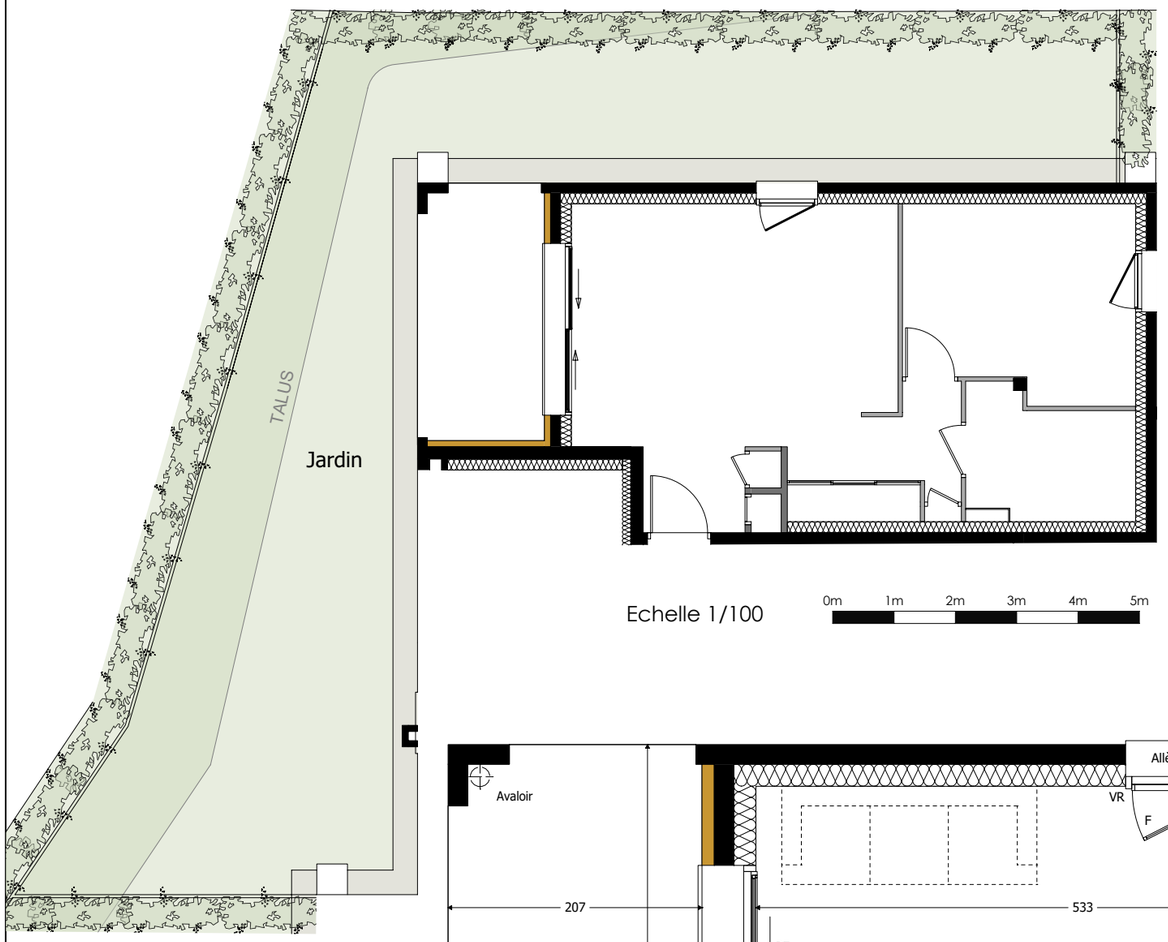

Echelle 1/100 — 0m 1m 2m 3m 4m 5m

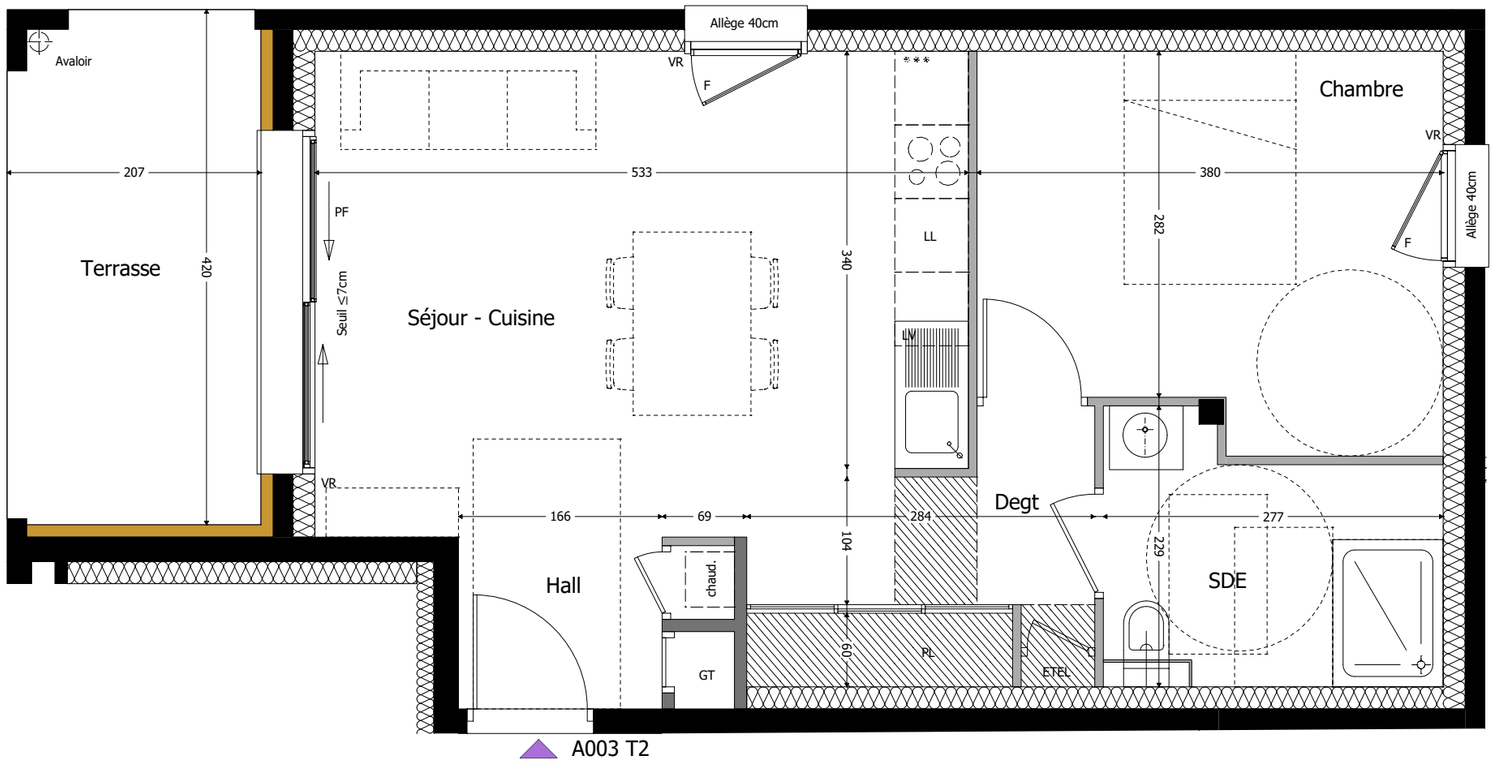

Echelle 1/50 — 0m 1m 2m 3m 4m 5m

Légende :

	Faux plafond ou Soffite
	Cloison démontable
PF	Porte fenêtre
F	Fenêtre
VR	Volet roulant
LL	Lave linge
LV	Lave vaisselle
PL	Placard
GT	Gaine technique
ETEL	Coffret électrique
Chaud.	Chaudière gaz individuelle
EP	Descente eaux pluviales

CIS Promotion

leya
La Motte-Servolex

600 Rue de la Briquerie 73290 La-Motte-Servolex

PLAN MASSE

Batiment A
R+1+C
8 logements

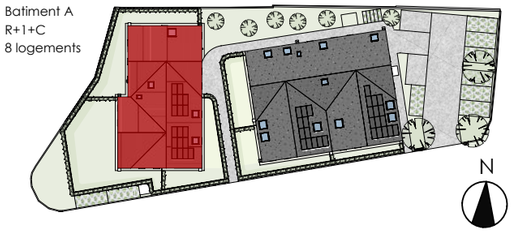

PLAN D'ETAGE

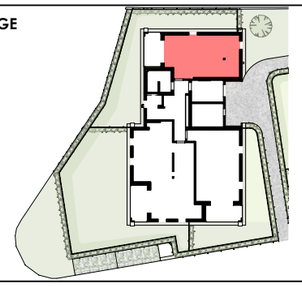

Bâtiment	N°	Type	Niveau
A	003	T2	REZ-DE-CHAUSSEE

Pièces	**Surface Habitable**
Séjour - Cuisine	21.51 m²
Chambre	11.56 m²
SDE	5.28 m²
Degt	3.67 m²
Hall	2.64 m²
TOTAL	44.66 m²

Surfaces Annexes	**Surface**
Terrasse	8.54 m²
Jardin	82.59 m²
TOTAL	91.13 m²

INDICE D	**FEVRIER 2024**

ARCH²O ARCHITECTES

NOTA: Des modifications sont susceptibles d'être apportées à ce plan en fonction des nécessités techniques de la réalisation, tant en ce qui concerne les dimensions, que les équipements sanitaires et électriques (mobiliers et électroménagers non fournis). Les surfaces indiquées sont approximatives. Les retombées, soffites et faux-plafonds, ainsi que l'emplacement des équipements ne sont pas tous figurés ou le sont à titre indicatif.