


PLAN DE VENTE

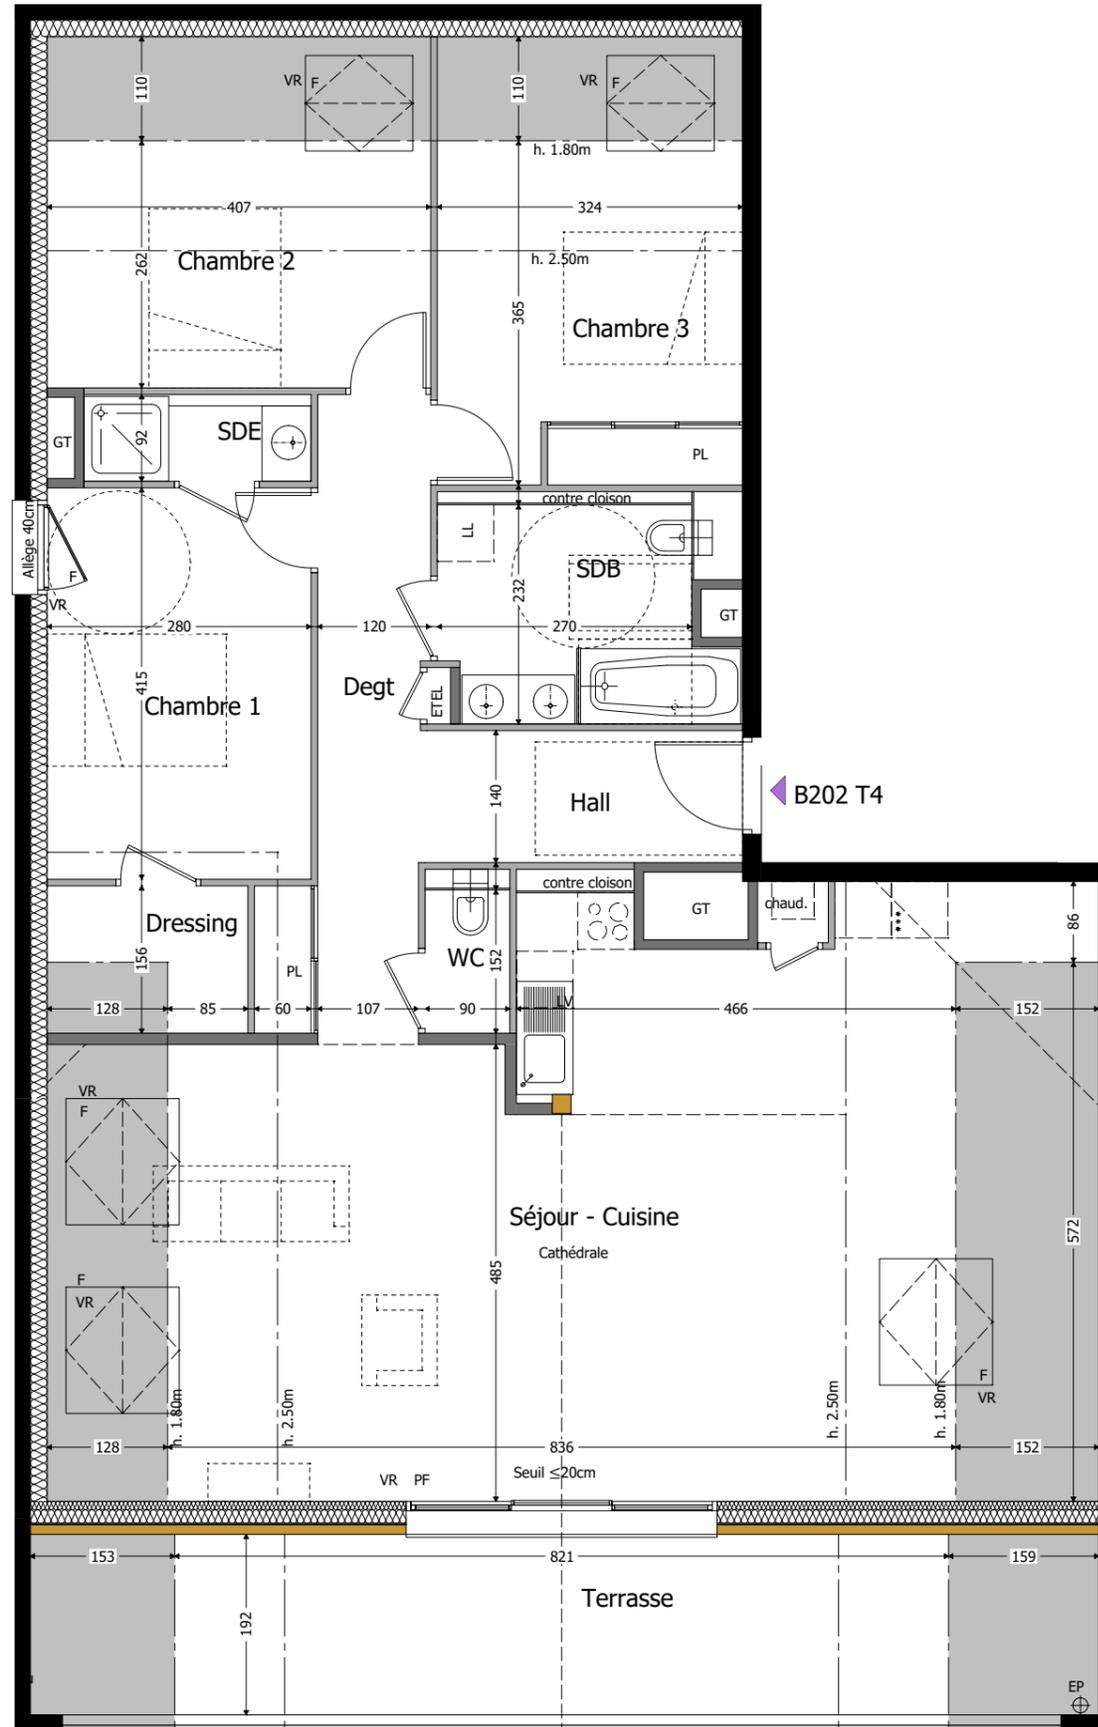

Légende :

-  Faux plafond ou Soffite
-  Cloison démontable
- PF Porte fenêtre
- F Fenêtre
- VR Volet roulant
- LL Lave linge
- LV Lave vaisselle
- PL Placard
- GT Gaine technique
- EDEL Coffret électrique
- Chaud. Chaudière gaz individuelle
- EP Descente eaux pluviales
  
-  Hauteur < 1,80m



Echelle 1/75



CIS Promotion


leya

La Motte-Servolet


600 Rue de la Briquerie 73290 La-Motte-Servolet

PLAN MASSE

Batiment B  
R+I+C  
10 logements

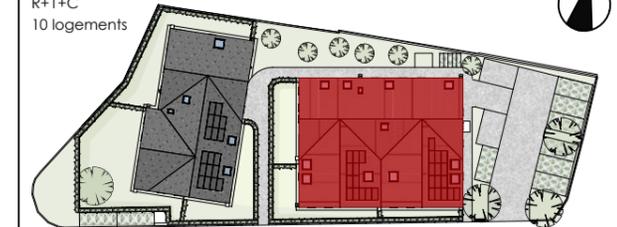

PLAN D'ETAGE

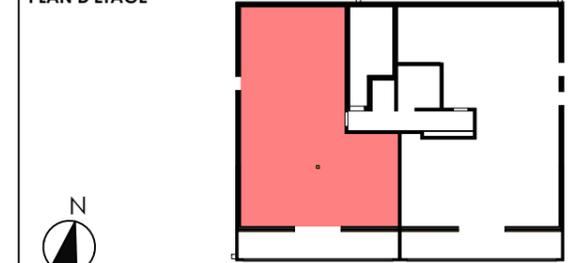

Bâtiment	N°	Type	Niveau
B	202	T4	NIVEAU +2

Pièces	Surface Habitable	Surface au sol
Séjour - Cuisine	48.51 m <sup>2</sup>	61.65 m <sup>2</sup>
Chambre 1	11.63 m <sup>2</sup>	11.79 m <sup>2</sup>
Chambre 2	10.67 m <sup>2</sup>	15.51 m <sup>2</sup>
Chambre 3	11.64 m <sup>2</sup>	15.37 m <sup>2</sup>
SDB	6.54 m <sup>2</sup>	6.24 m <sup>2</sup>
SDE	2.22 m <sup>2</sup>	2.49 m <sup>2</sup>
WC	1.37 m <sup>2</sup>	1.26 m <sup>2</sup>
Dressing	2.37 m <sup>2</sup>	4.33 m <sup>2</sup>
Degt	8.71 m <sup>2</sup>	7.81 m <sup>2</sup>
Hall	4.79 m <sup>2</sup>	5.74 m <sup>2</sup>
<b>TOTAL</b>	<b>108.45 m<sup>2</sup></b>	<b>132.19 m<sup>2</sup></b>

Surfaces Annexes	Surface au sol
Terrasse	23.34 m <sup>2</sup>
<b>TOTAL</b>	<b>23.34 m<sup>2</sup></b>

INDICE B SEPTEMBRE 2023



NOTA: Des modifications sont susceptibles d'être apportées à ce plan en fonction des nécessités techniques de la réalisation, tant en ce qui concerne les dimensions, que les équipements sanitaires et électriques (mobilier et électroménagers non fournis). Les surfaces indiquées sont approximatives. Les retombées, soffites et faux-plafonds, ainsi que l'emplacement des équipements ne sont pas tous figurés ou le sont à titre indicatif.