## PLAN DE VENTE

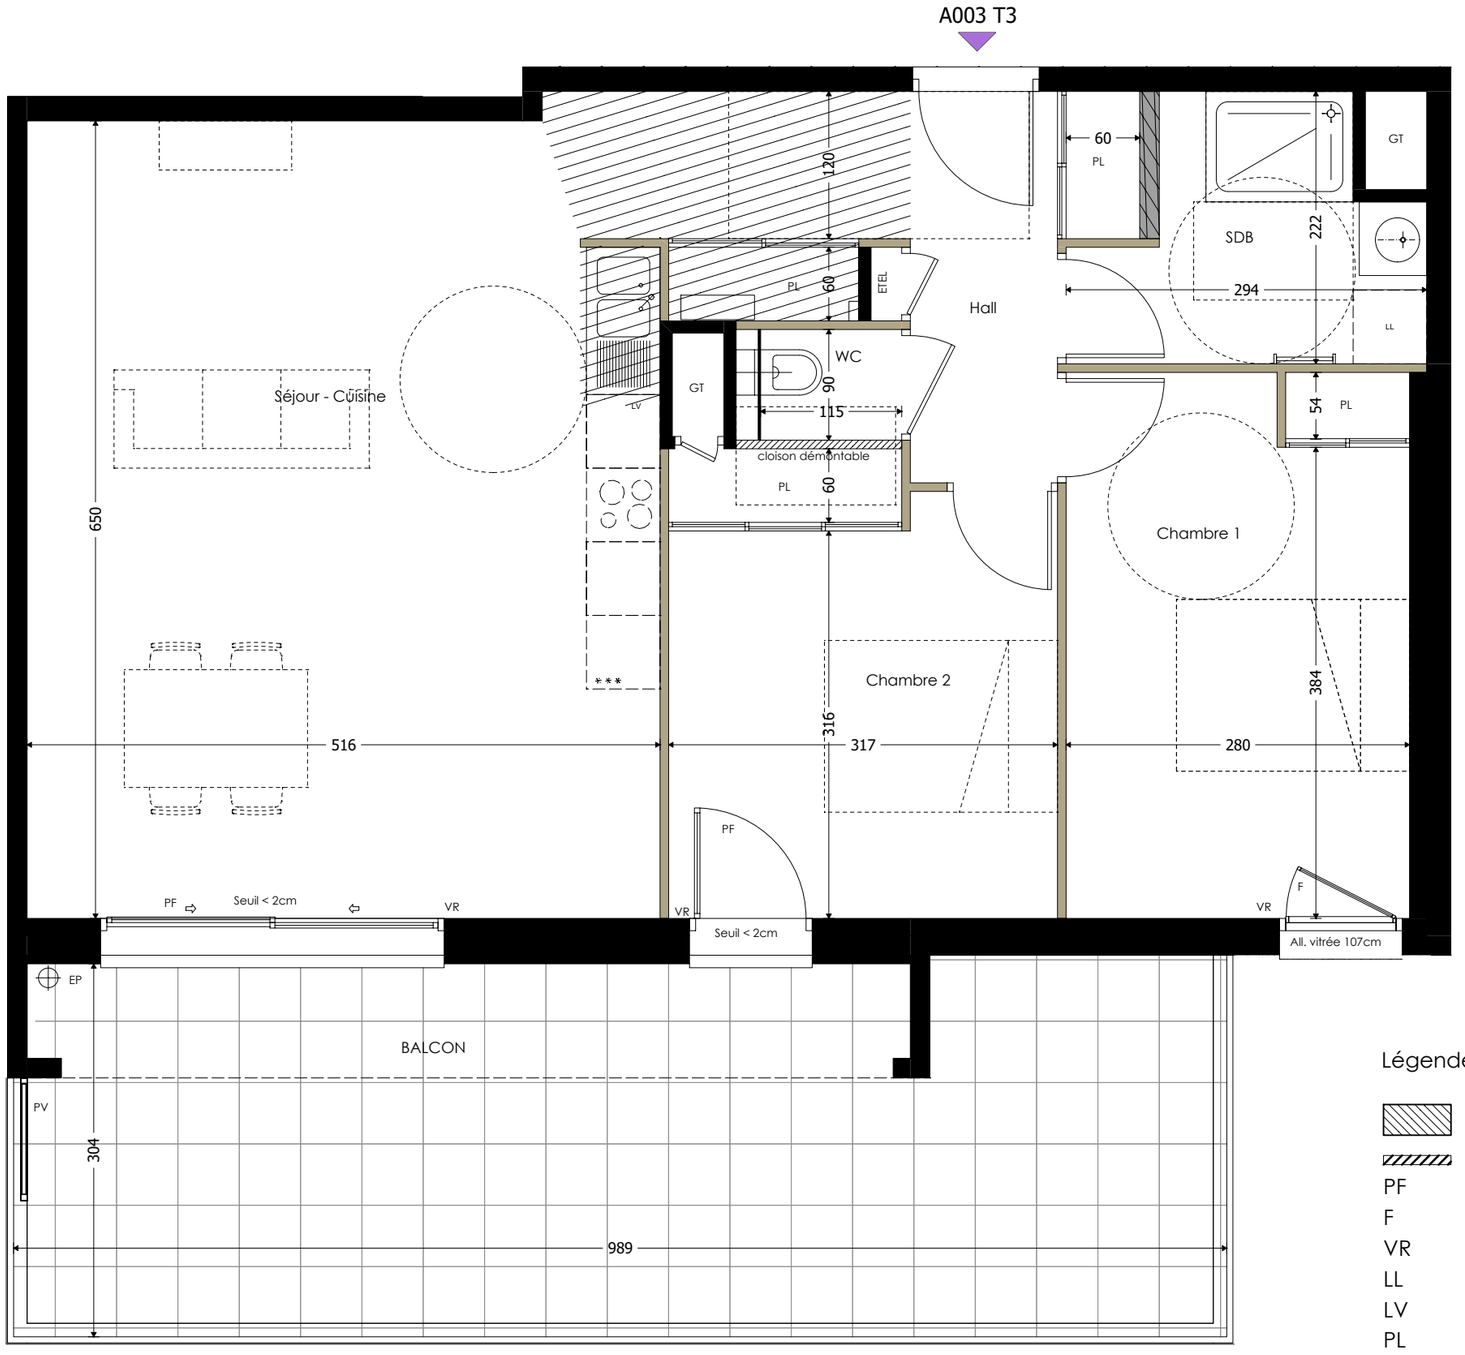


Légende :

| | |
|---|---|
| | Faux plafond ou Soffite |
| | Cloison démontable |
| PF | Porte fenêtre |
| F | Fenêtre |
| VR | Volet roulant |
| LL | Lave linge |
| LV | Lave vaisselle |
| PL | Placard |
| GT | Gaine technique |
| ETEL | Coffret électrique |
| EP | Descente eaux pluviales |
| PV | Pare-vue |

Echelle 1/50 — 0m 1m 2m 3m 4m 5m

CIS PROMOTION

ONAÉE

**Chemin de Lachat 73100 Brison-Saint-Innocent**

**PLAN MASSE**

Batiment A
R+2
15 logements

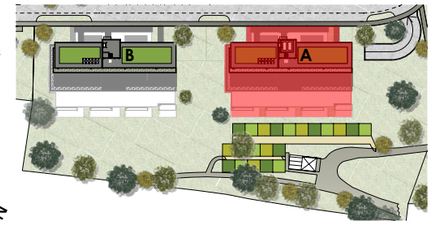


**PLAN D'ETAGE**

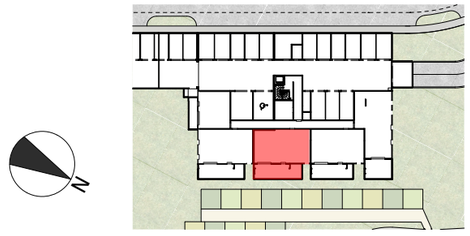


| Bâtiment | N° | Type | Niveau |
|---|---|---|---|
| A | 003 | T3 | REZ-DE-JARDIN |

| Pièces | Surface Habitable |
|---|---|
| Séjour - Cuisine | 33.81 m² |
| Chambre 1 | 12.35 m² |
| Chambre 2 | 11.54 m² |
| WC | 1.04 m² |
| SDB | 5.02 m² |
| Hall | 7.84 m² |
| | |
| | |
| | |
| | |
| | |
| **TOTAL** | **71.60 m²** |

| Surfaces Annexes | Surface |
|---|---|
| Balcon | 29.81 m² |
| | |
| | |
| **TOTAL** | **29.81 m²** |

| INDICE Ø | JANVIER 2025 |
|---|---|

ARCH²O ARCHITECTES

NOTA: Des modifications sont susceptibles d'être apportées à ce plan en fonction des nécessités techniques de la réalisation, tant en ce qui concerne les dimensions, que les équipements sanitaires et électriques (mobiliers et électroménagers non fournis). Les surfaces indiquées sont approximatives. Les retombées, soffites et faux-plafonds, ainsi que l'emplacement des équipements ne sont pas tous figurés ou le sont à titre indicatif.