PLAN DE VENTE

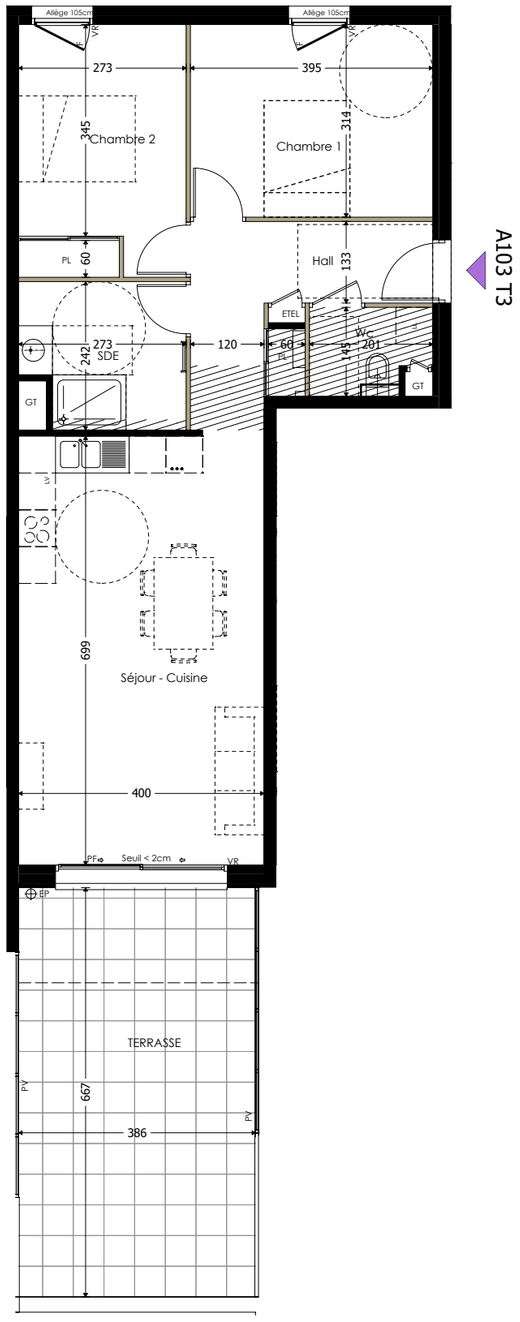

A103 T3

Légende :

	Faux plafond ou Soffite
	Cloison démontable
PF	Porte fenêtre
F	Fenêtre
VR	Volet roulant
LL	Lave linge
LV	Lave vaisselle
PL	Placard
GT	Gaine technique
ETEL	Coffret électrique
EP	Descente eaux pluviales
PV	Pare-vue

Echelle 1/100

0m 1m 2m 3m 4m 5m

CIS PROMOTION

ONAÉE

Chemin de Lachat 73100 Brison-Saint-Innocent

PLAN MASSE

Batiment A
R+2
15 logements

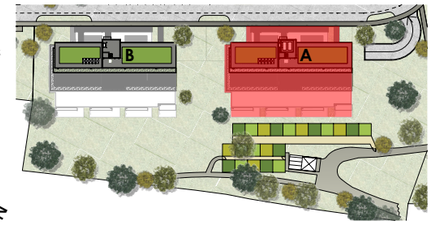

PLAN D'ETAGE

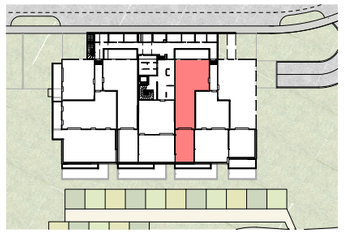

Bâtiment	N°	Type	Niveau
A	103	T3	R+1

Pièces	Surface Habitable
Séjour - Cuisine	28.72 m²
Chambre 1	12.40 m²
Chambre 2	11.09 m²
SDB	6.11 m²
WC	2.51 m²
Hall	7.74 m²
TOTAL	**68.57 m²**

Surfaces Annexes	Surface
Terrasse	25.75 m²
TOTAL	**25.75 m²**

INDICE Ø	**JANVIER 2025**

ARCH²O ARCHITECTES

NOTA: Des modifications sont susceptibles d'être apportées à ce plan en fonction des nécessités techniques de la réalisation, tant en ce qui concerne les dimensions, que les équipements sanitaires et électriques (mobiliers et électroménagers non fournis). Les surfaces indiquées sont approximatives. Les retombées, soffites et faux-plafonds, ainsi que l'emplacement des équipements ne sont pas tous figurés ou le sont à titre indicatif.