

Légende :

- Faux plafond ou Soffite
- Cloison démontable
- PF

Porte fenêtre
- F

Fenêtre
- VR

Volet roulant
- LL

Lave linge
- LV

Lave vaisselle
- PL

Placard
- GT


Gaine technique
- ETEL

Coffret électrique
- EP

Descente eaux pluviales
- PV

Pare-vue
- PAC

Pompe à chaleur

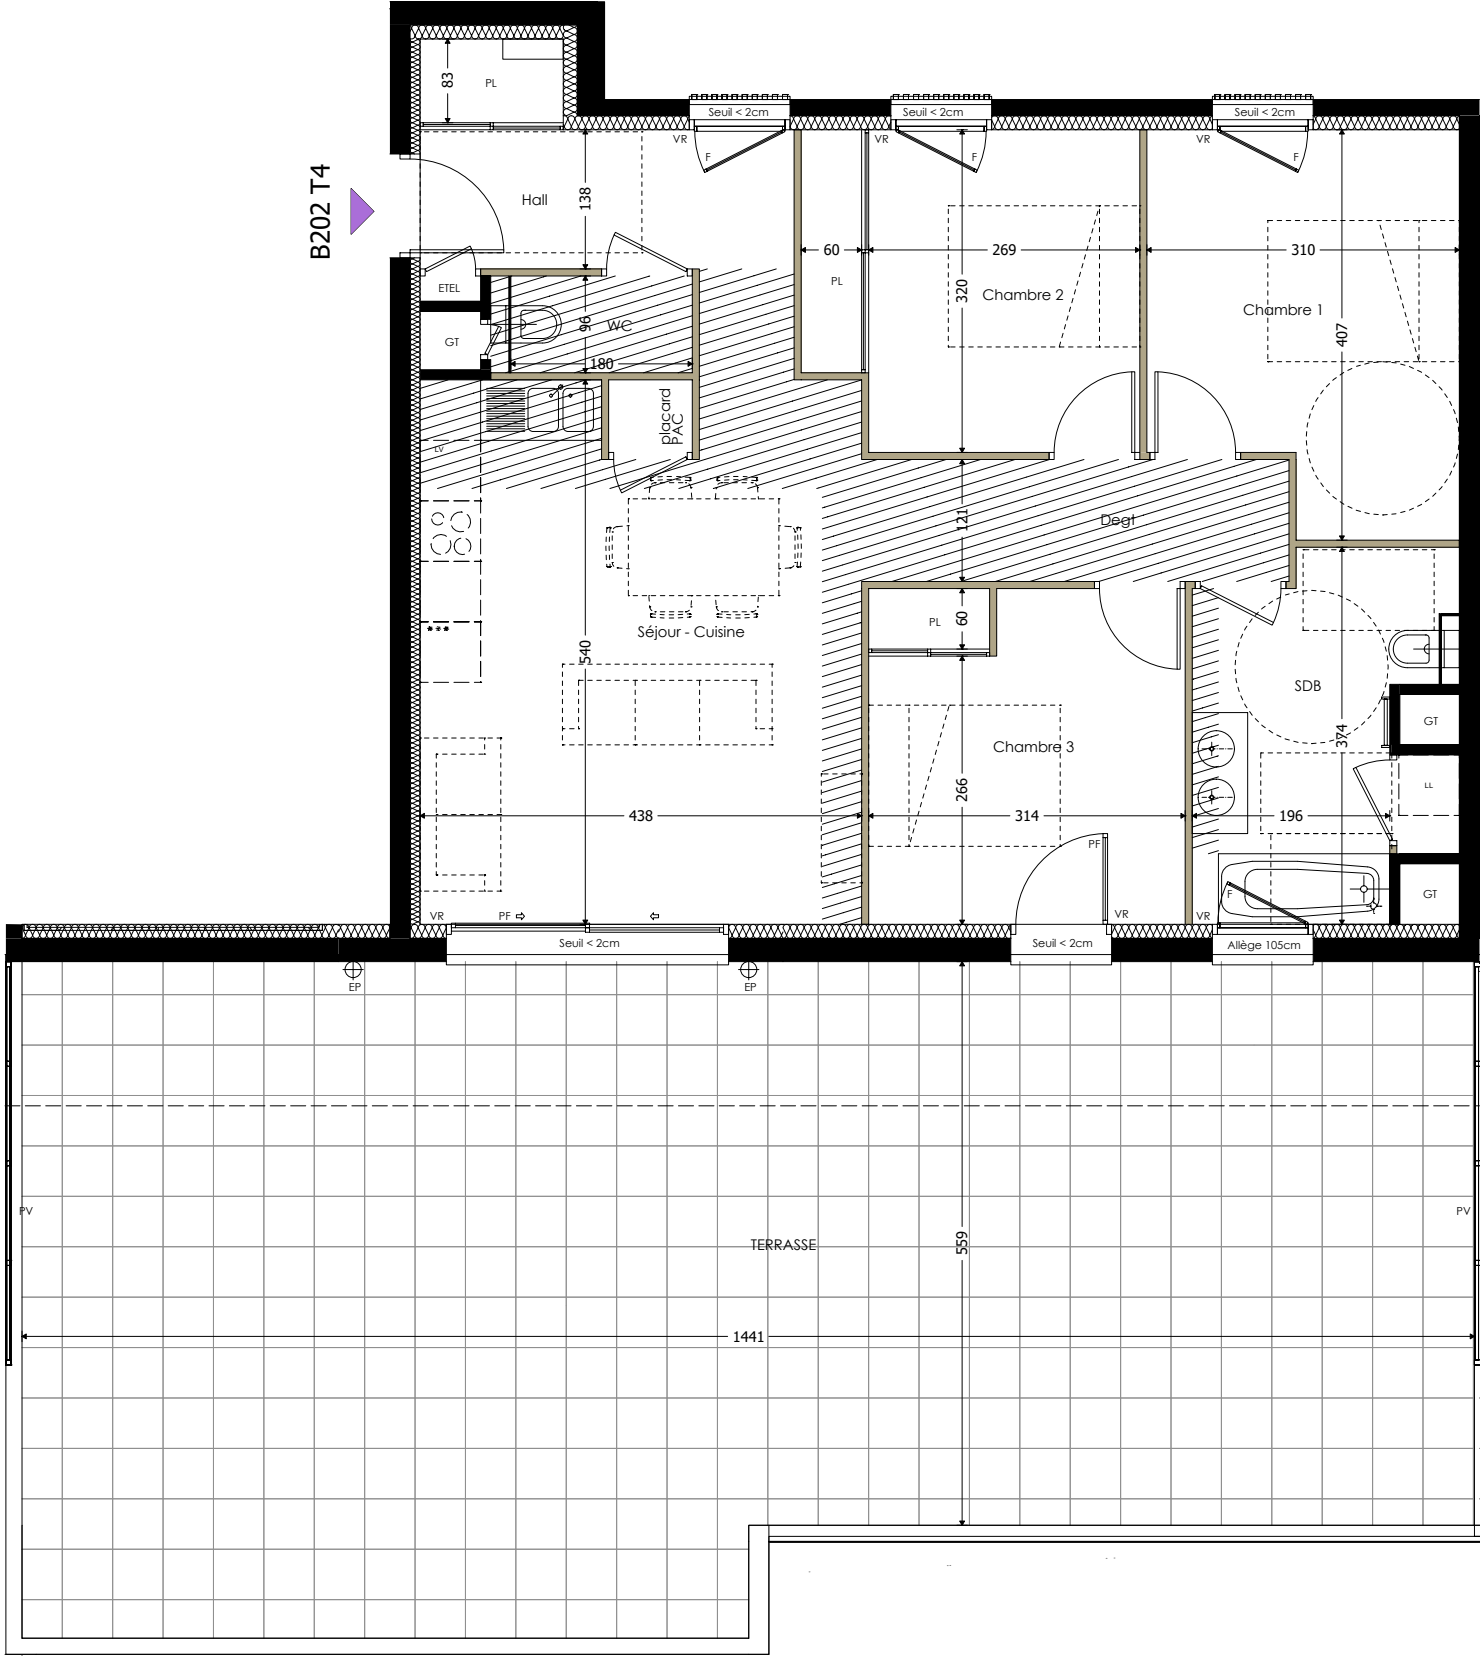


Echelle 1/75




Chemin de Lachat 73100 Brison-Saint-Innocent

PLAN MASSE

Bâtiment B
R+2
15 logements

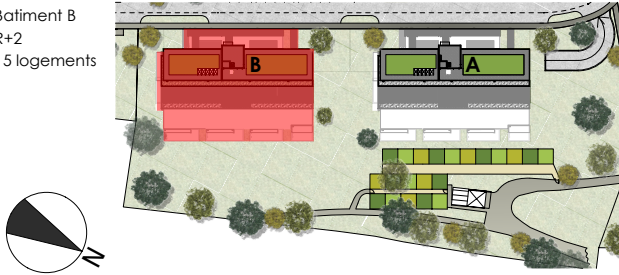

PLAN D'ETAGE

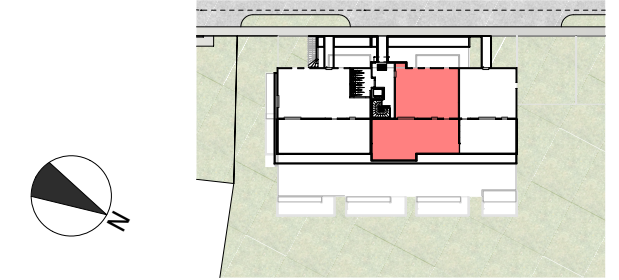

Bâtiment	N°	Type	Niveau
B	202	T4	R+2

Pièces	Surface Habitable
Séjour - Cuisine	24.52 m²
Chambre 1	11.33 m²
Chambre 2	10.05 m²
Chambre 3	10.33 m²
SDB	8.31 m²
WC	1.73 m²
Hall	6.30 m²
Dégt	5.13 m²
TOTAL	77.70 m²

Surfaces Annexes	Surface
Terrasse	88.57 m²
TOTAL	88.57 m²

INDICE 02	OCTOBRE 2025
-----------	--------------

