



LOT N° : 034 TYPE : T4D
BATIMENT : G NIVEAU : R+2

SURFACE HABITABLE : 89.3 m²


Edité le 25 septembre 2007

Les surfaces sont susceptibles de varier de plus ou moins 5 %
et les cotes de plus ou moins 5 cm.
La position des gaines techniques est susceptible d'être modifiée.
Les équipements de cuisine sont représentés
à titre indicatif et ne sont pas fournis.

Pièces	Surf. Habitables
Séjour + Cuis.	35.3 m ²
Salle de bains	3.8 m ²
wc 2	1.4 m ²
Dgt	6.2 m ²
Cellier	2.7 m ²
Chambre 2	10.0 m ²
Chambre 3	10.7 m ²
Total Hab.	70.1 m²
Terrasse	13.2 m ²

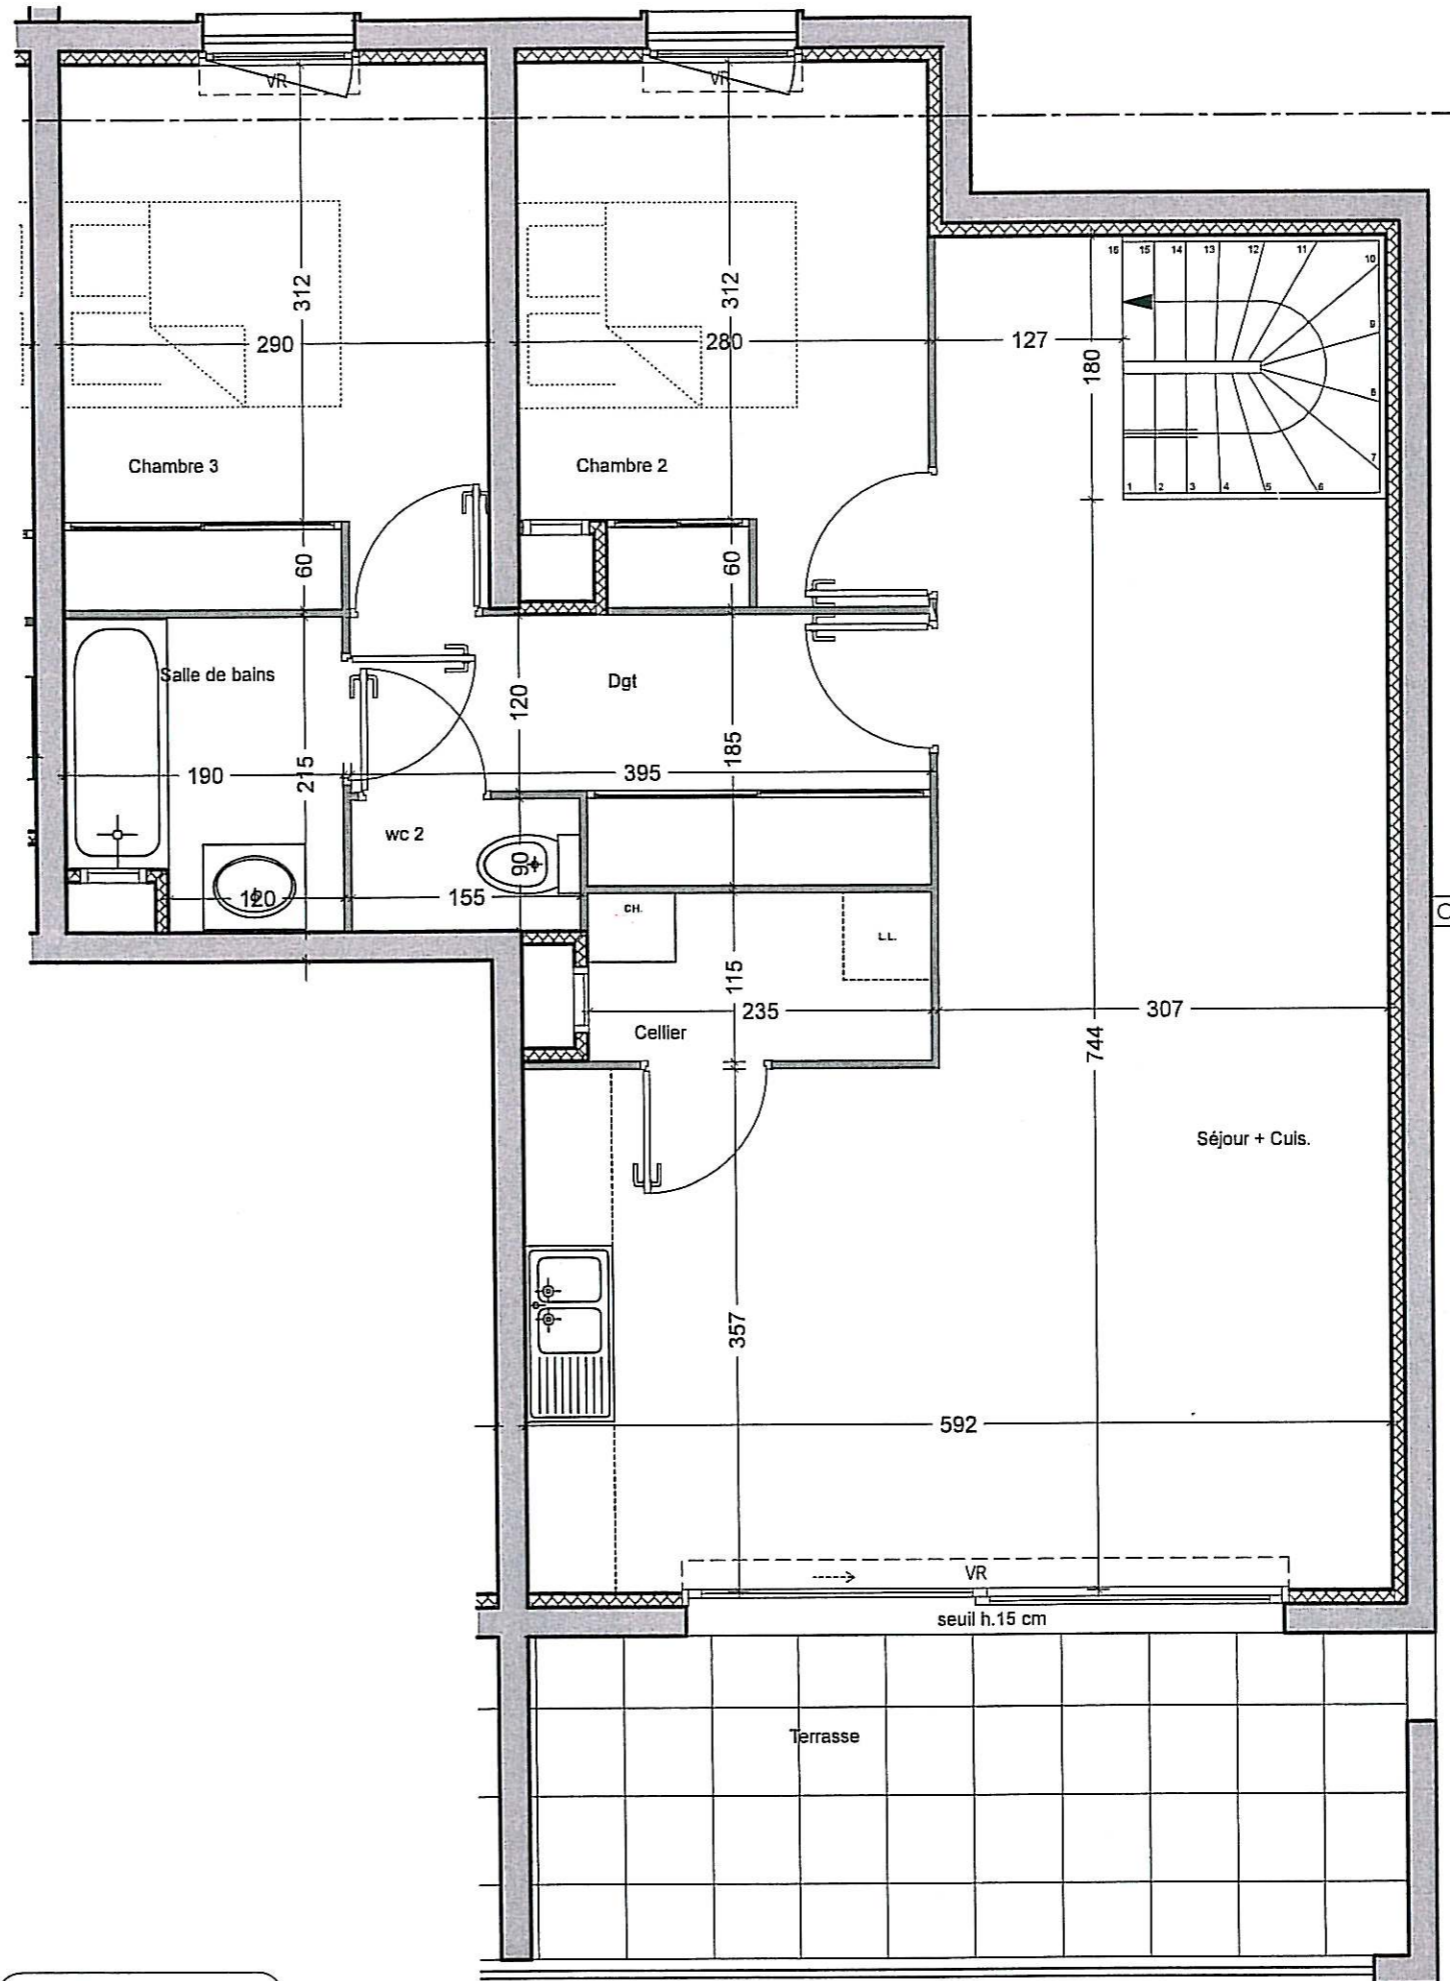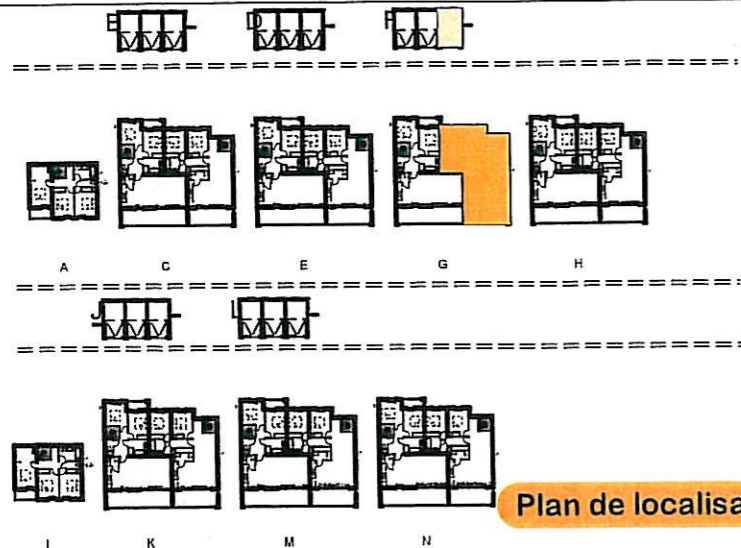

ECHELLE : 1/50

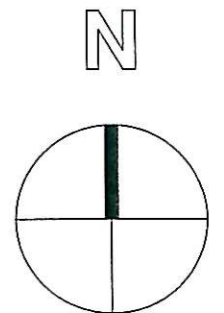

LOT N° : 034 TYPE : T4D
BATIMENT : G NIVEAU : R+1


SURFACE HABITABLE : 89.3 m²

Edité le 25 septembre 2007

Les surfaces sont susceptibles de varier de plus ou moins 5 %
et les cotes de plus ou moins 5 cm.
La position des gaines techniques est susceptible d'être modifiée.
Les équipements de cuisine sont représentés
à titre indicatif et ne sont pas fournis.


Pièces	Surf. Habitables
wc 1	1.5 m ²
Hall	7.6 m ²
Chambre 1	10.1 m ²
Total Hab.	19.2 m²

Terrasse	10.1 m ²
----------	---------------------

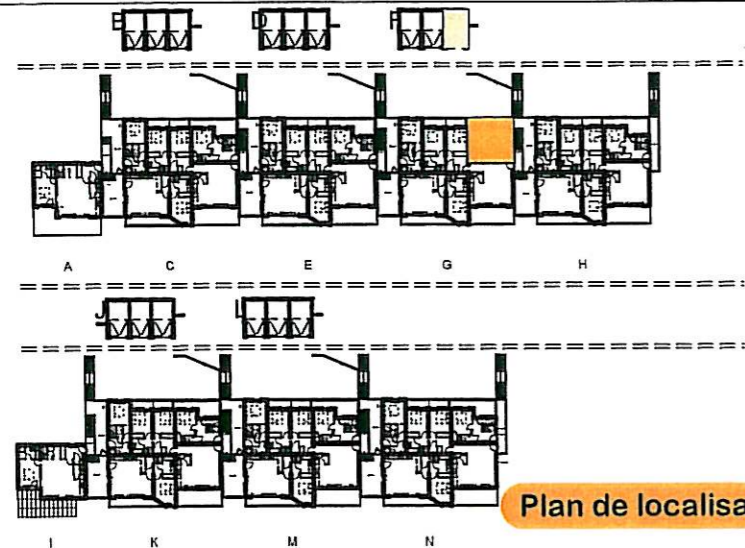

Plan de localisation

ECHELLE : 1/50


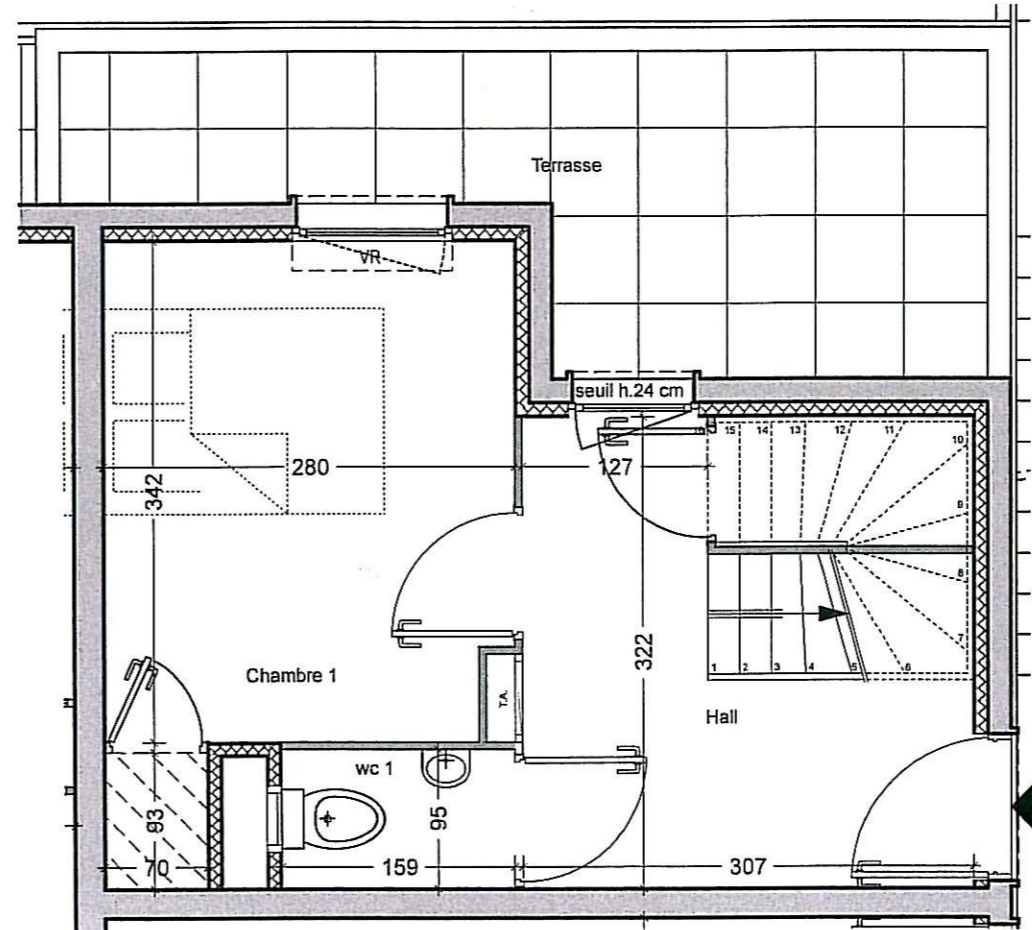


LOT N° : 027 AVEC T4D G.034
BATIMENT : F NIVEAU : RDC

SURFACE : 15 m²

Edité le 25 septembre 2007

Les surfaces sont susceptibles de varier de plus ou moins 5 %
et les cotes de plus ou moins 5 cm.
La position des gaines techniques est susceptible d'être modifiée.
Les équipements de cuisine sont représentés
à titre indicatif et ne sont pas fournis.

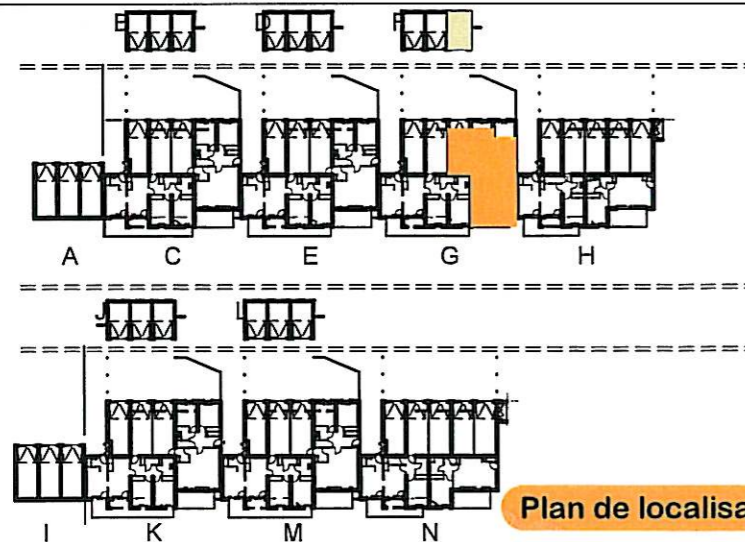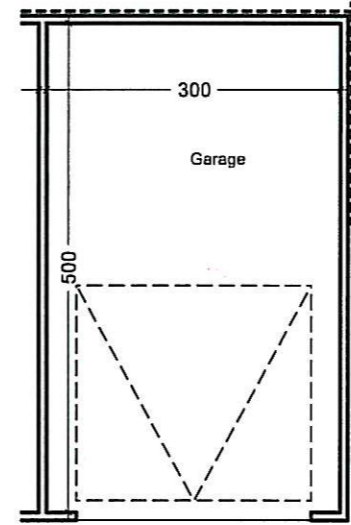

Plan de localisation

ECHELLE : 1/50

