




CIS PROMOTION
 116 quai Charles Roissard
 73025 CHAMBERY CEDEX
 Tel 04 79 69 16 45 - Fax 04 79 96 99 85


Bâtiment	A
Niveau	1 ^{er} Etage
N° Lot	06
TYPE	T3
TOTAL HABITABLE	60,05m ²

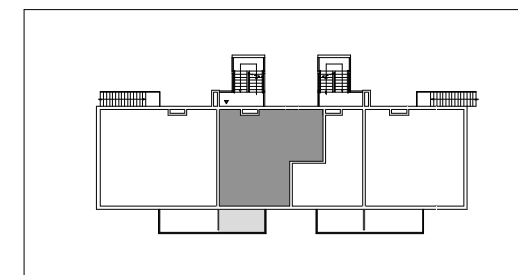

Cuisine	4,30
Séjour	22,50
Chambre 1	11,80
Chambre 2	9,00
Chambre 3	-
Salle de Bains	4,25
Wc	1,85
Dégagement	6,35
Balcon	8,00

La représentation de l'électroménager ne figure qu'à titre indicatif.
 Certaines modifications pourront être apportées pour des raisons techniques qui entraîneront une mise à jour des surfaces

CHAMBERY le 10/06/2011

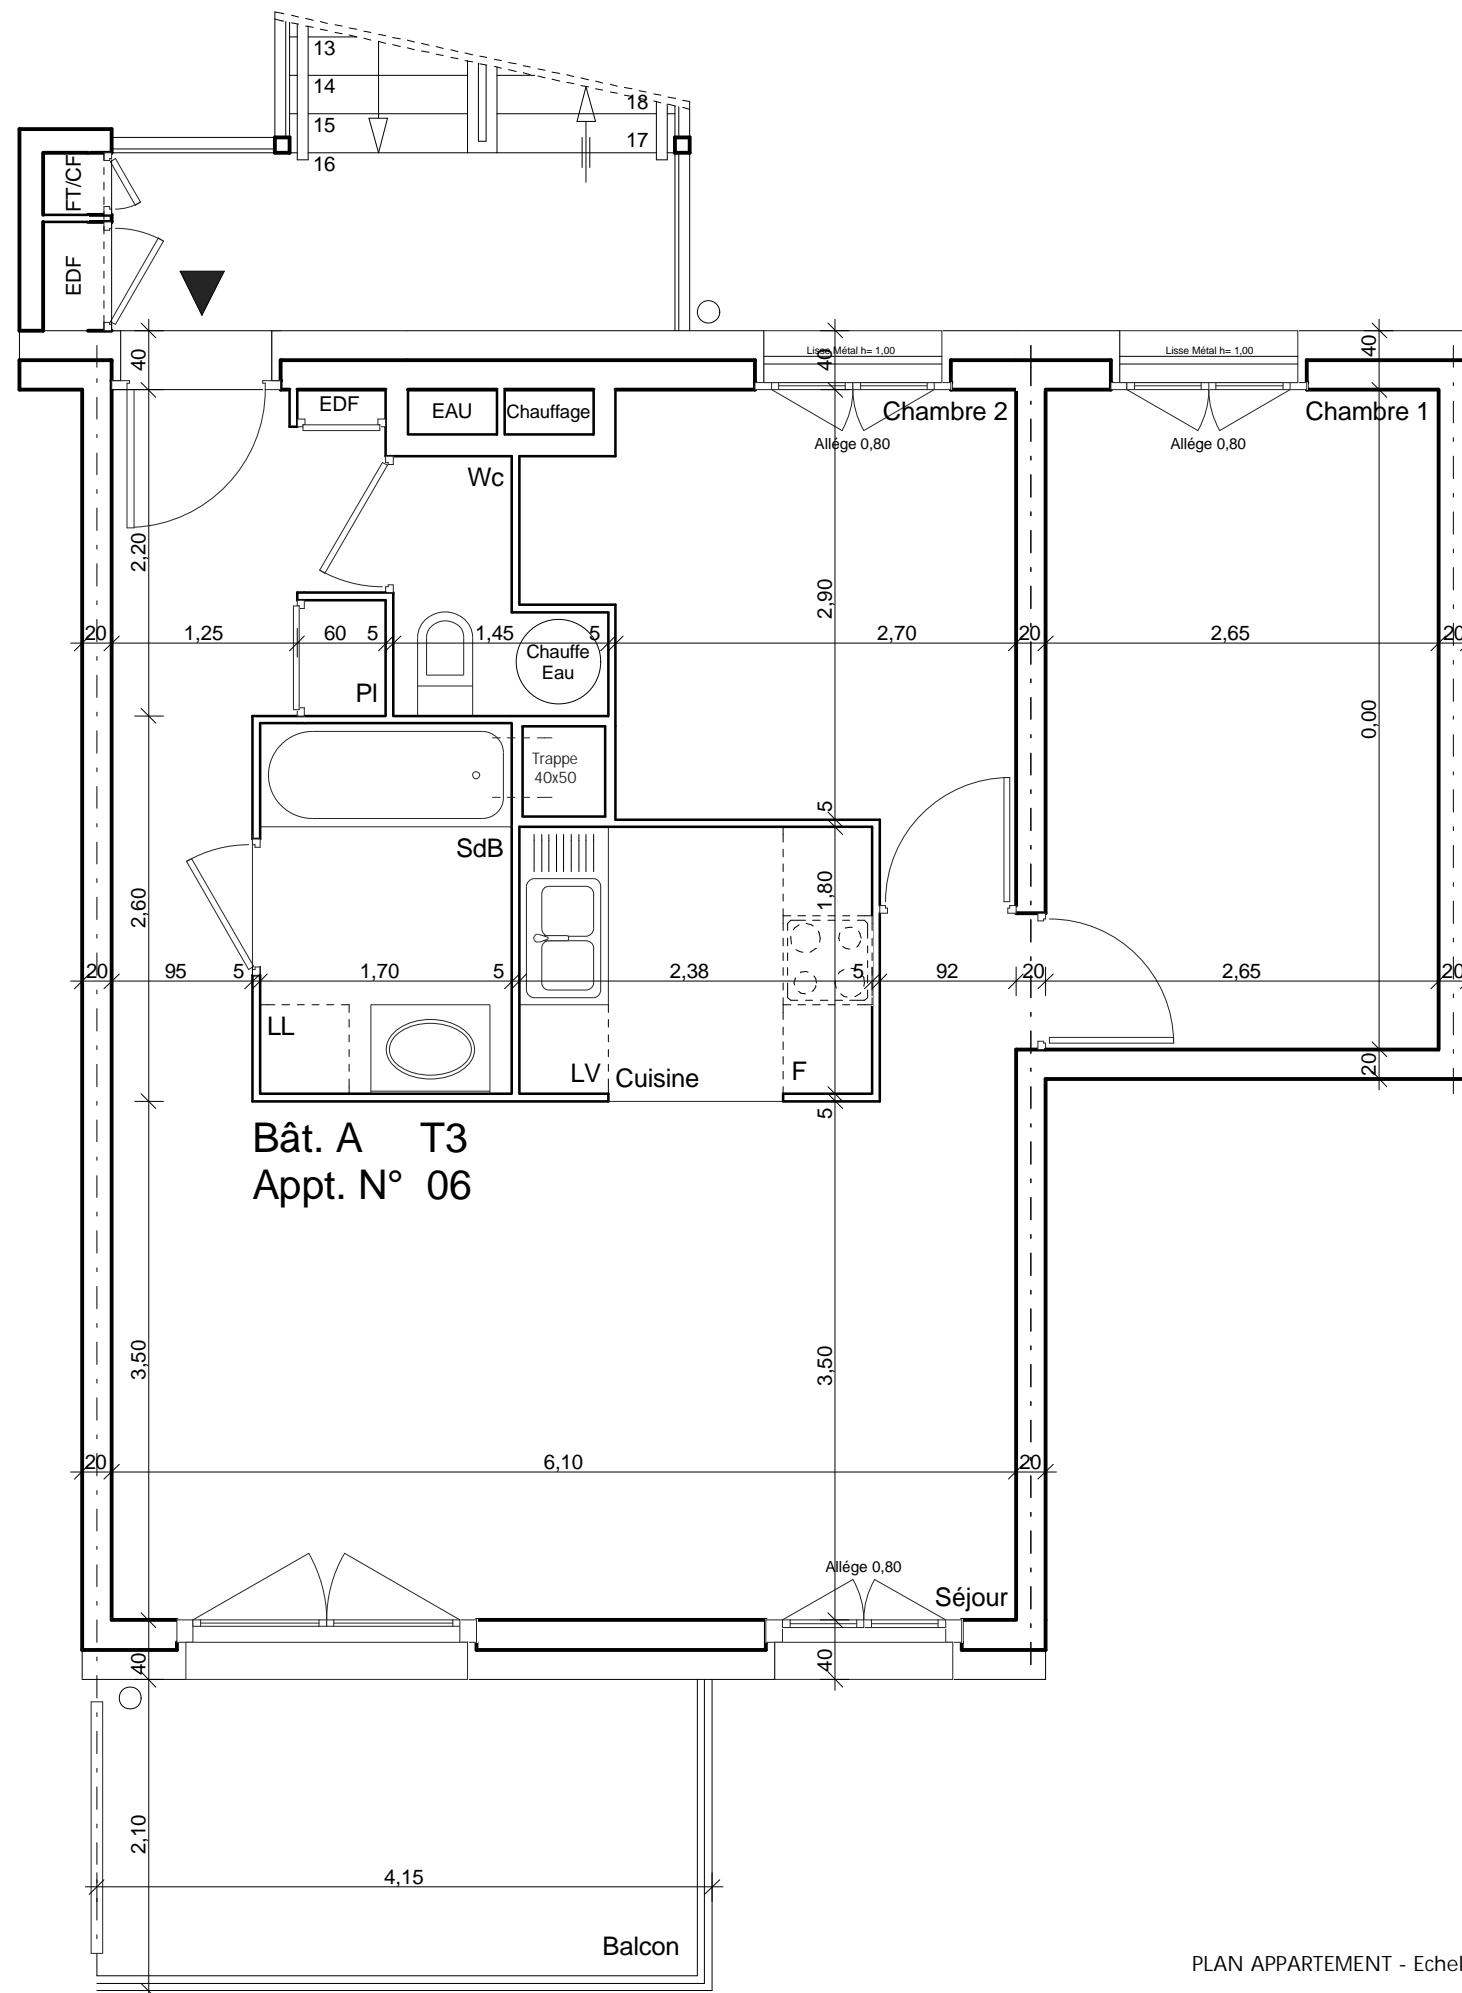

Bât. A T3
 Appt. N° 06

PLAN APPARTEMENT - Echelle 1/50

