
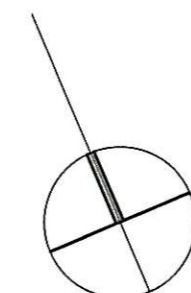
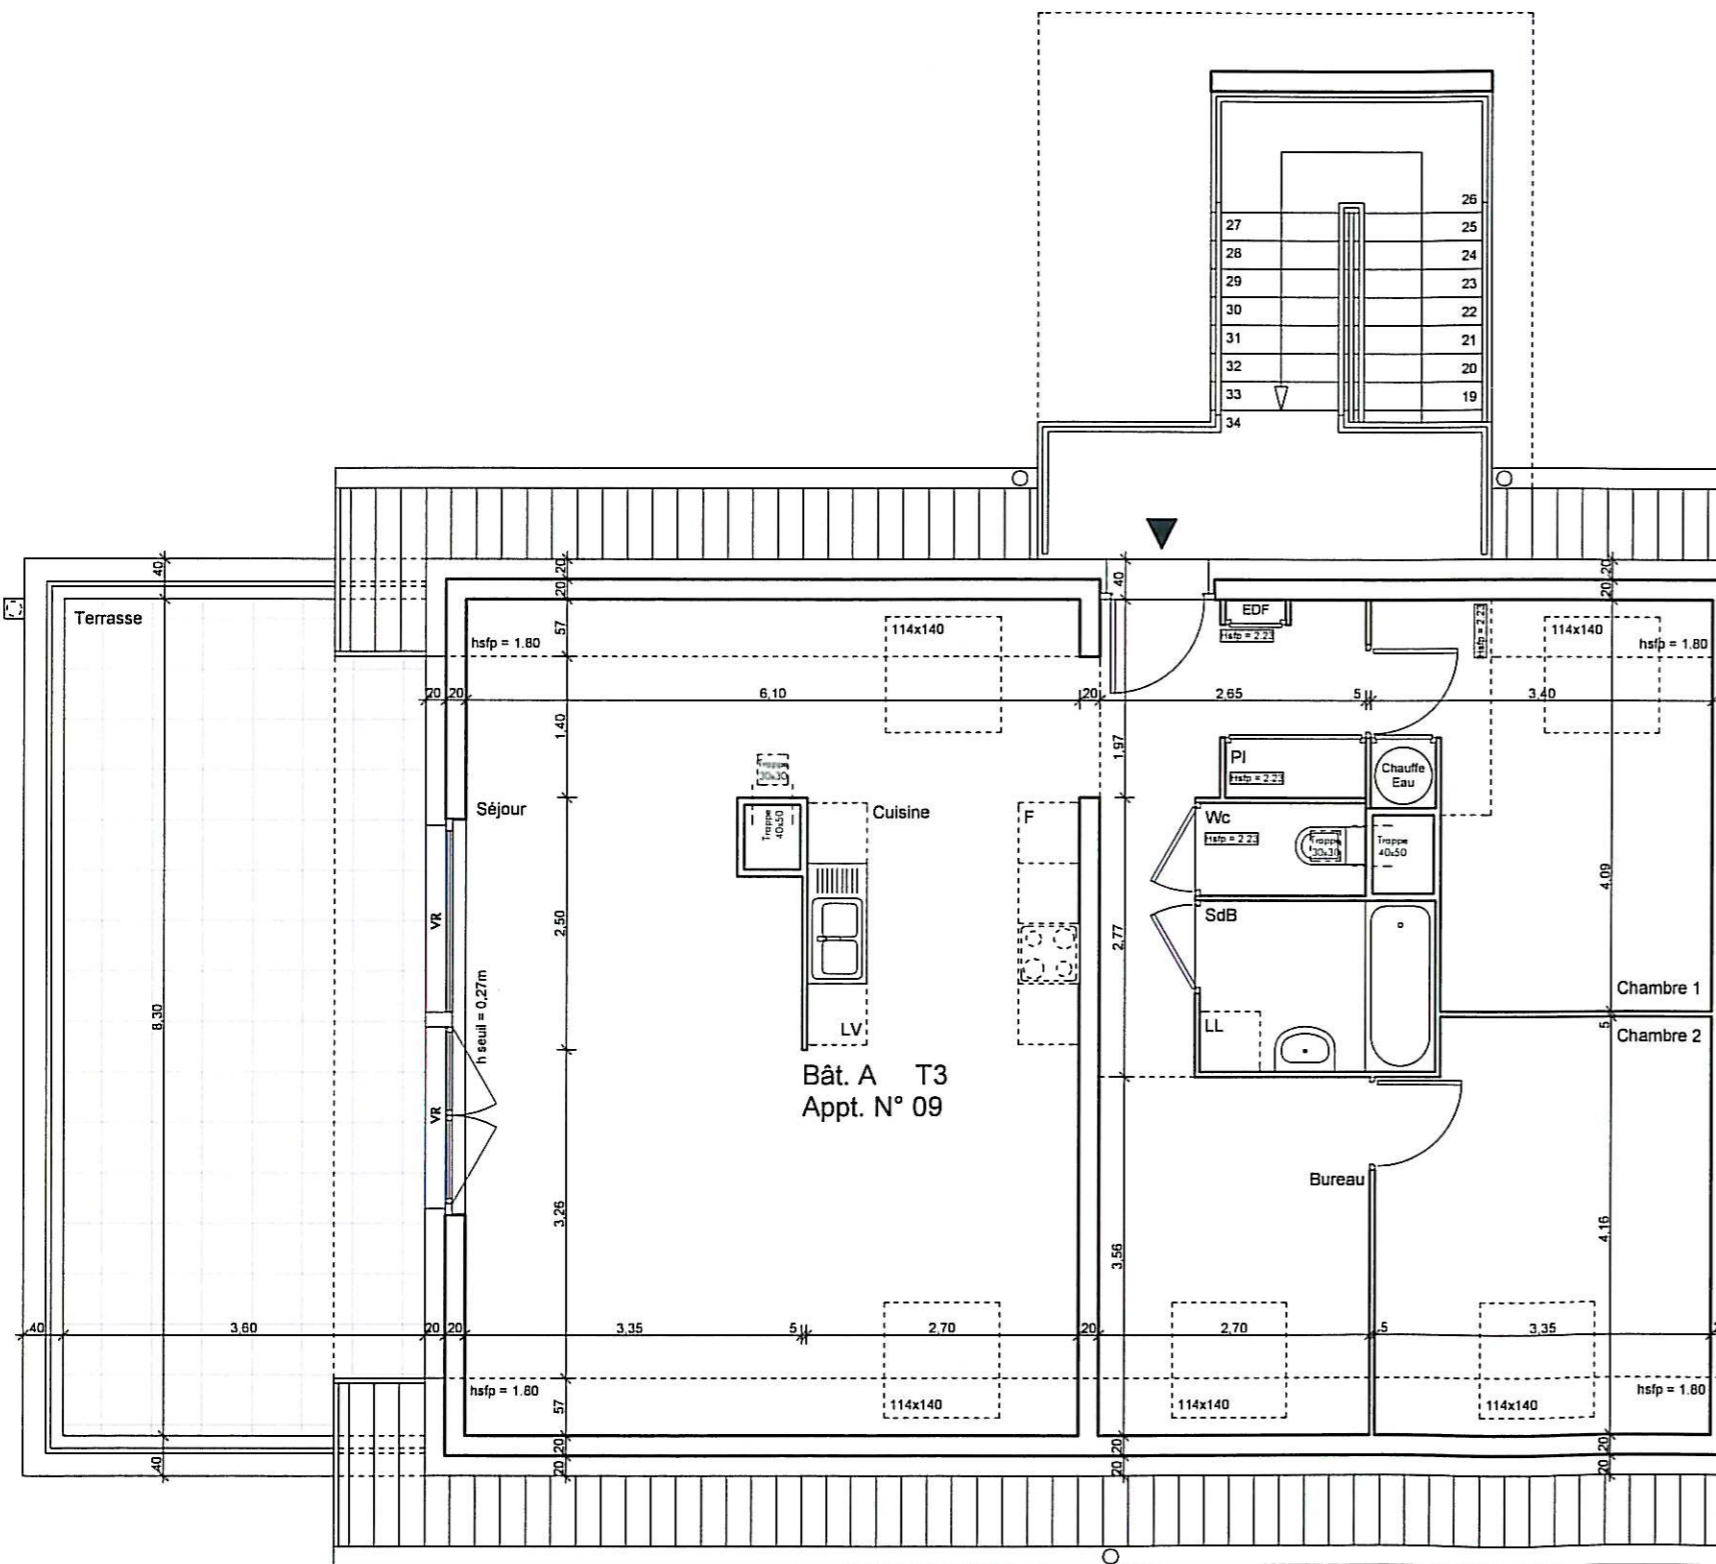


CIS PROMOTION
116 quai Charles Roissard
73025 CHAMBERY CEDEX
Tel 04 79 69 16 45 - Fax 04 79 96 99 85

Bâtiment	A
Niveau	Combles
N° Plan	09
TYPE	T3
Surface habitable	86,50m ²
Surface au Sol	98,20m ²

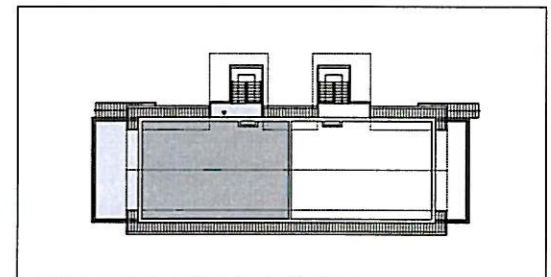

	S. Habitable	S. < 1,80m	S. au Sol
Cuisine	6,75	-	6,75
Séjour	36,55	7,00	43,55
Chambre 1	10,80	1,25	12,05
Chambre 2	11,65	1,90	13,55
Bureau	8,05	1,55	9,60
Salle de Bains	4,00	-	4,00
Wc	1,50	-	1,50
Dégagement	7,20	-	7,20
Terrasse			±29,85

La représentation de l'électroménager ne figure qu'à titre indicatif.
Certaines modifications pourront être apportées pour des raisons techniques qui entraîneront une mise à jour des surfaces

CHAMBERY le 20/09/2011

PLAN APPARTEMENT - Echelle 1/75

