

ÎLOT CENTRAL  
ZAC DU CENTRE



116 QUAI CHARLES ROISSARD  
73025 CHAMBERY CEDEX  
TEL : 04.79.69.16.45 - FAX : 04.79.96.99.85

LOT N° : E-12 TYPE : T2  
PLOT : E NIVEAU : R+1



SURFACE HABITABLE : 42.70 m<sup>2</sup>

Édité le 11 octobre 2011

Les surfaces sont susceptibles de varier de plus ou moins 5 %  
et les cotes de plus ou moins 5 cm.  
La position des gaines techniques est susceptible d'être modifiée.  
Les équipements de cuisine sont représentés  
à titre indicatif et ne sont pas fournis.

Pièces	Surf. Habitables
Séjour/Cuisine	21.7 m <sup>2</sup>
S. d'eau/Wc	5.2 m <sup>2</sup>
Entrée	4.2 m <sup>2</sup>
Chambre 1	11.6 m <sup>2</sup>
<b>Total Hab.</b>	<b>42.7 m<sup>2</sup></b>

Plan de localisation

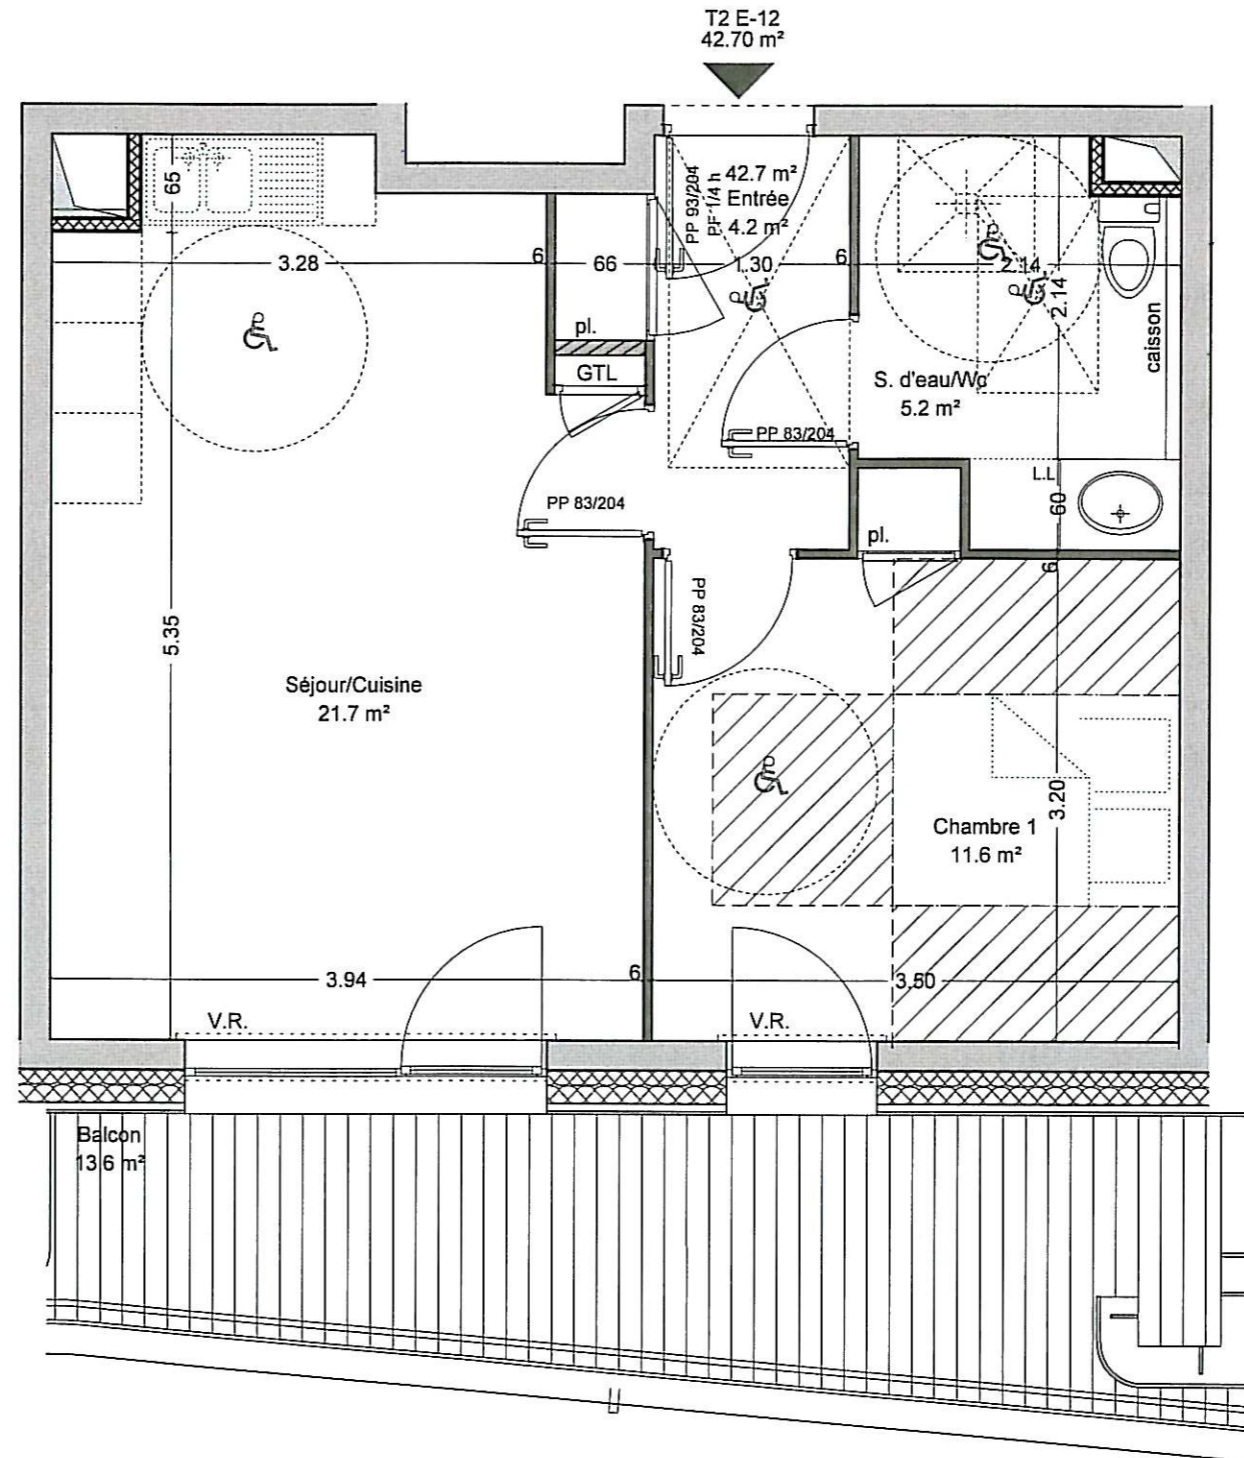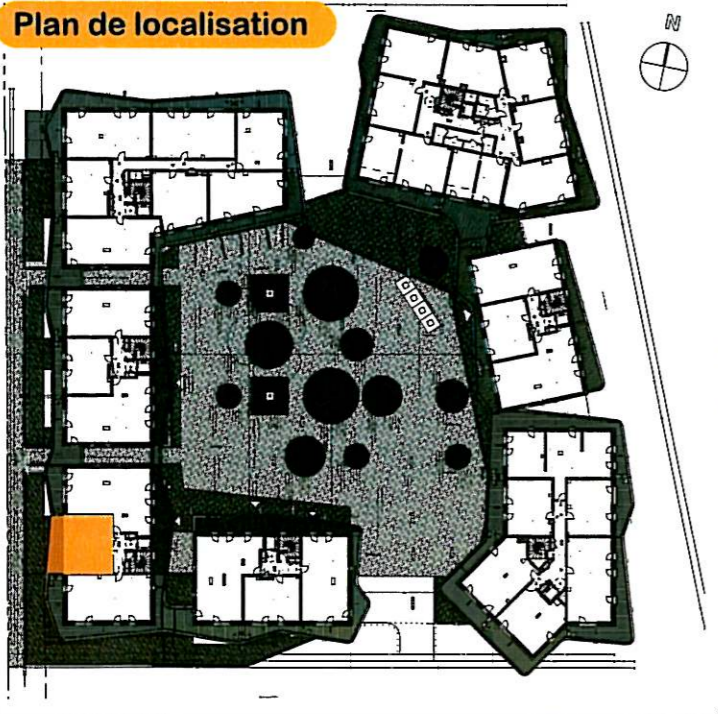

ECHELLE : 1/50



Ces éléments graphiques ne sont pas des plans d'exécution et ne peuvent en aucun cas être utilisés pour réaliser la construction

"Carré des sources" - ZAC du Centre

Challes-les-Eaux (73)

pateyarchitectes

551