
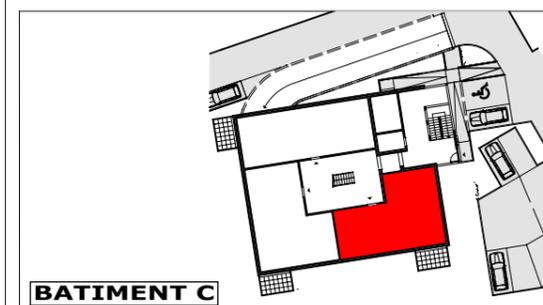


Pierre — de LUNE

39 logements à Cognin

LOT N° : 01 TYPE : T4
ETAGE : REZ DE CHAUSSEE

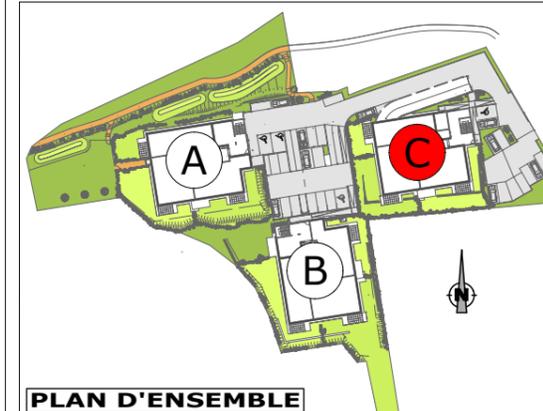

SURFACES :

ENTREE :	6,22 m ²	CHAMBRE 4 :	
SEJOUR :	30,30 m ²	DEGAGEMENT :	6,45 m ²
CUISINE :		DRESSING :	6,45 m ²
BAINS :	5,66 m ²	WC :	1,11 m ²
WC :	1,11 m ²	CHAMBRE 1 :	10,14 m ²
CHAMBRE 1 :	10,14 m ²	TERRASSE :	7,00 m ²
CHAMBRE 2 :	9,67 m ²	BALCON :	
CHAMBRE 3 :	11,67 m ²	JARDIN :	133,00 m ²


SURFACE HABITABLE: 81,22m²

ECHELLE : 1/75 - 1/200

Les surfaces sont susceptibles de varier de plus ou moins 5% et les côtes de plus ou moins 5cm.
La position des gaines techniques est susceptible d'être modifiée.
Les jardinets sont représentés à titre indicatif.
Leur géométrie et la présence de talus pourront être modifiés



échelle. 1/200

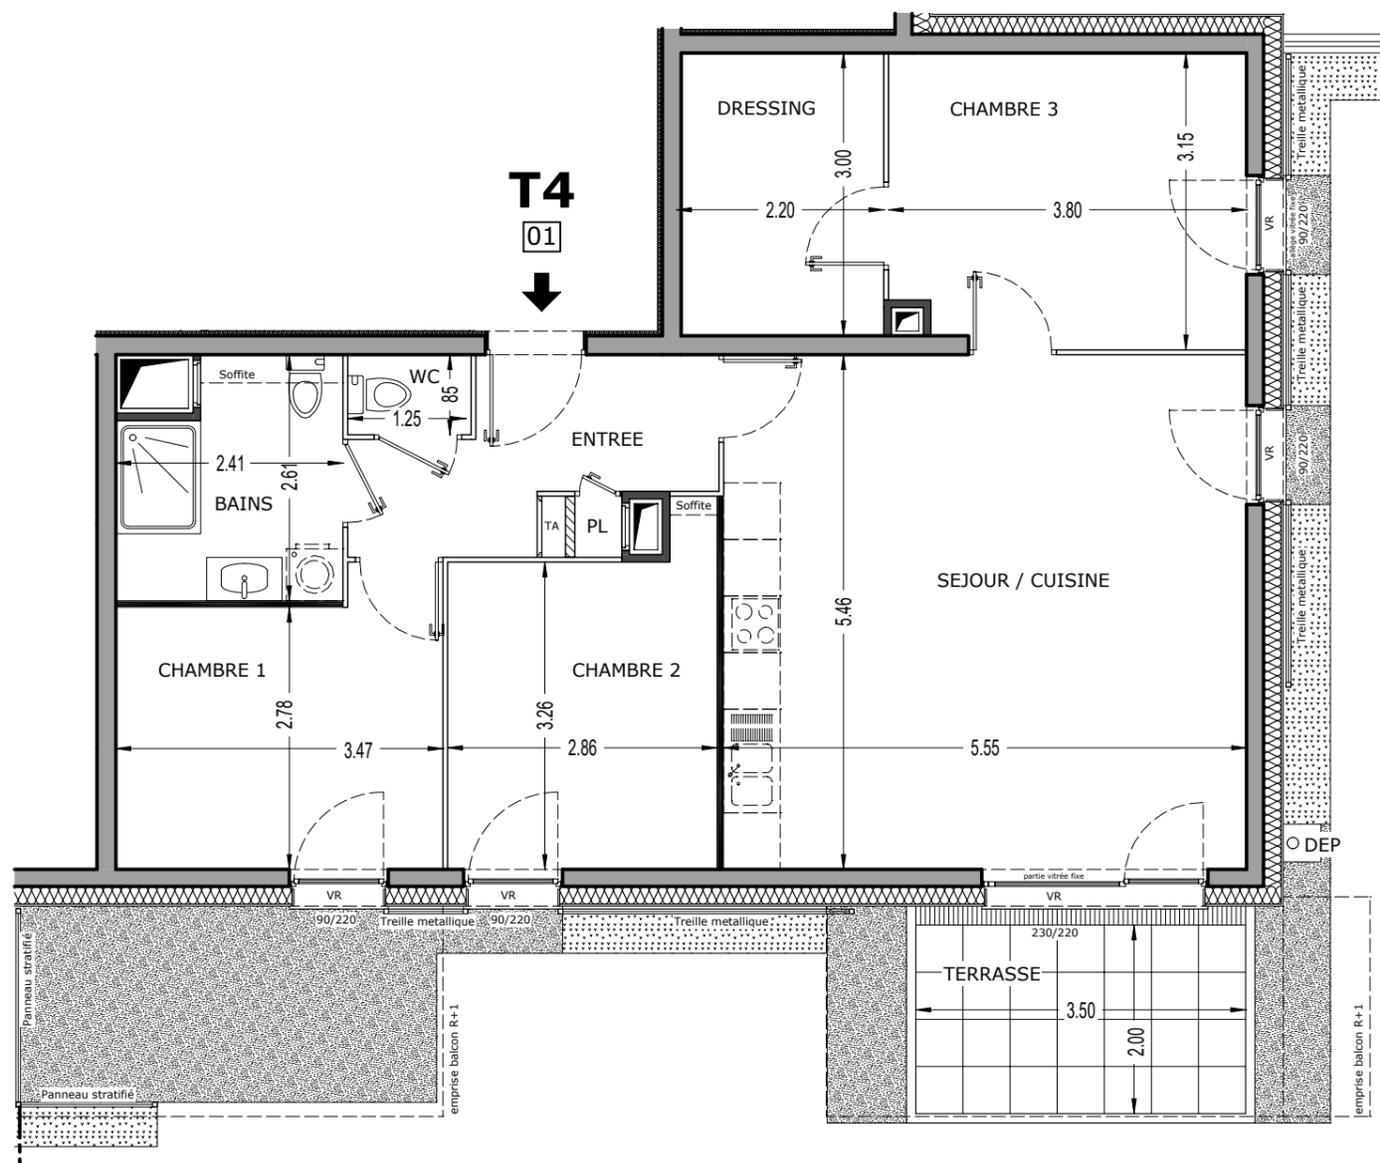

échelle. 1/75

