
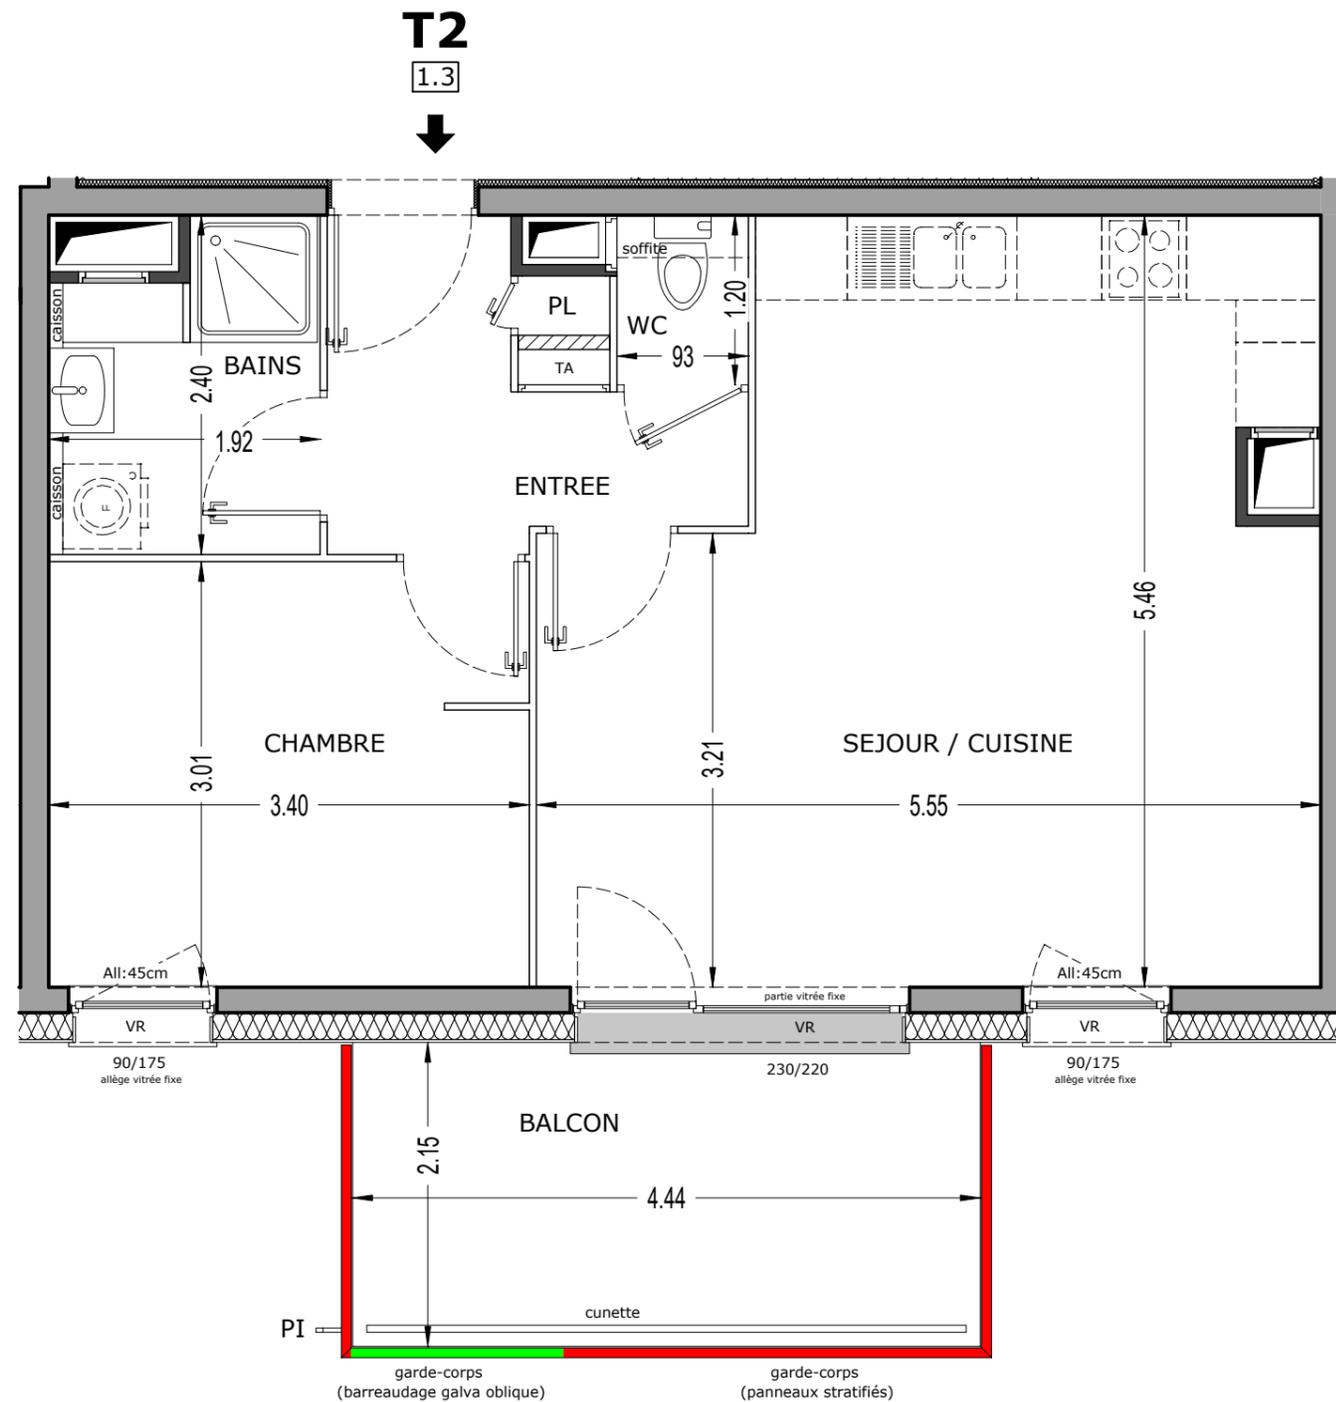
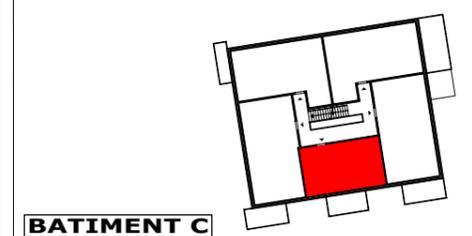


Pierre — de LUNE

39 logements à Cognin

LOT N° : 1.3 TYPE : T2
ETAGE : R+1

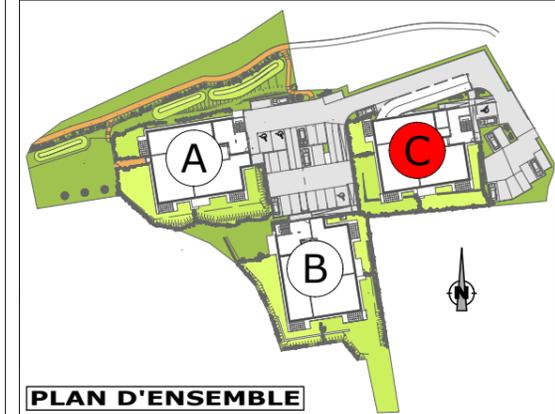

SURFACES :

ENTREE :	5,02 m ²	CHAMBRE 4 :	
SEJOUR :	26,40 m ²	DEGAGEMENT :	
CUISINE :		DRESSING :	
BAINS :	4,11 m ²		
WC :	1,12 m ²		
CHAMBRE 1 :	10,20 m ²	TERRASSE :	9,55 m ²
CHAMBRE 2 :		BALCON :	
CHAMBRE 3 :		JARDIN :	

SURFACE HABITABLE: 46,85m²
EHELLE : 1/50

Les surfaces sont susceptibles de varier de plus ou moins 5% et les côtes de plus ou moins 5cm.
La position des gaines techniques est susceptible d'être modifiée.
les jardinets sont représentés à titre indicatif.
Leur géométrie et la présence de talus pourront être modifiés