




# Pierre — de LUNE

39 logements à Cognin

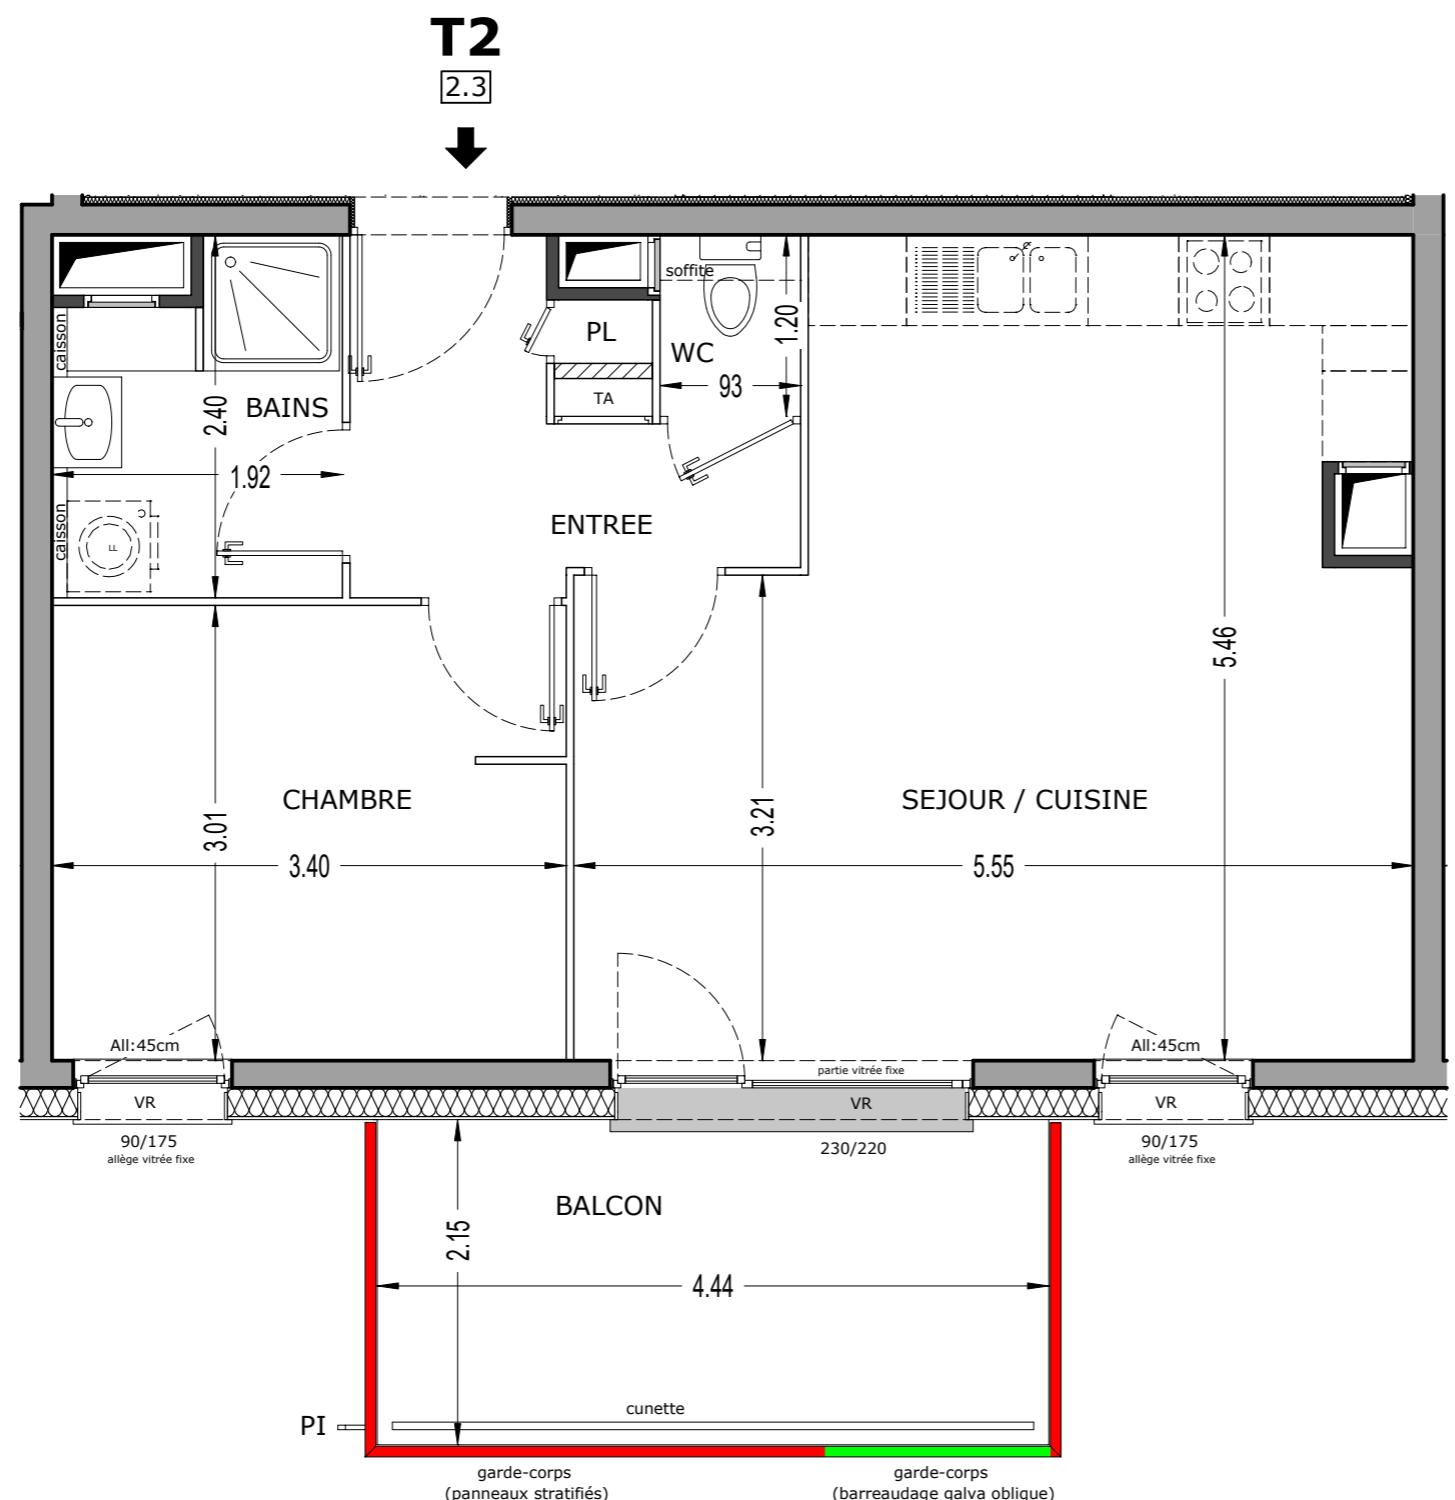

LOT N° : 2.3 TYPE : T2

ETAGE : R+2

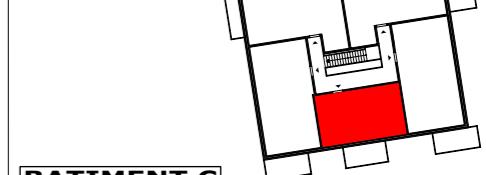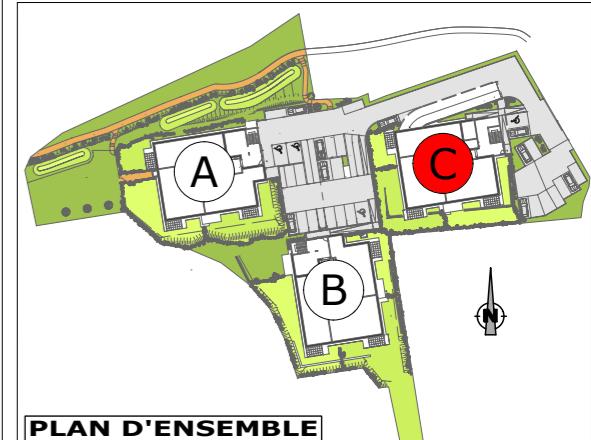

SURFACES :	
ENTREE :	5,02 m <sup>2</sup>
SEJOUR :	26,40 m <sup>2</sup>
CUISINE :	
BAINS :	4,11 m <sup>2</sup>
WC :	1,12 m <sup>2</sup>
CHAMBRE 1 :	10,20 m <sup>2</sup>
CHAMBRE 2 :	
CHAMBRE 3 :	
CHAMBRE 4 :	
DEGAGEMENT :	
DRESSING :	
TERRASSE :	9,55 m <sup>2</sup>
BALCON :	
JARDIN :	

SURFACE HABITABLE: 46,85m<sup>2</sup>

ECHELLE : 1/50

Les surfaces sont susceptibles de varier de plus ou moins 5% et les côtes de plus ou moins 5cm.  
La position des gaines techniques est susceptible d'être modifiée. les jardinets sont représentés à titre indicatif. Leur géométrie et la présence de talus pourront être modifiés.

