

ÎLOT CENTRAL
ZAC DU CENTRE



116 QUAI CHARLES ROISSARD
73025 CHAMBERY CEDEX
TEL : 04.79.69.16.45 - FAX : 04.79.96.99.85

LOT N° : 165 / E-13 TYPE : T4
PLOT : E NIVEAU : R+1


SURFACE HABITABLE : 79.50 m²

Edité le 17 juin 2013

Les surfaces sont susceptibles de varier de plus ou moins 5 %
et les cotes de plus ou moins 5 cm.
La position des gaines techniques est susceptible d'être modifiée.
Les équipements de cuisine sont représentés
à titre indicatif et ne sont pas fournis.

Pièces	Surf. Habitables
Séjour/Cuisine	30.4 m ²
Salle de bain	4.6 m ²
Entrée	9.6 m ²
Chambre 1	9.3 m ²
Chambre 2	9.2 m ²
Chambre 3	13.1 m ²
WC	2.0 m ²
Pl.	1.3 m ²
Total Hab.	79.5 m²

Plan de localisation

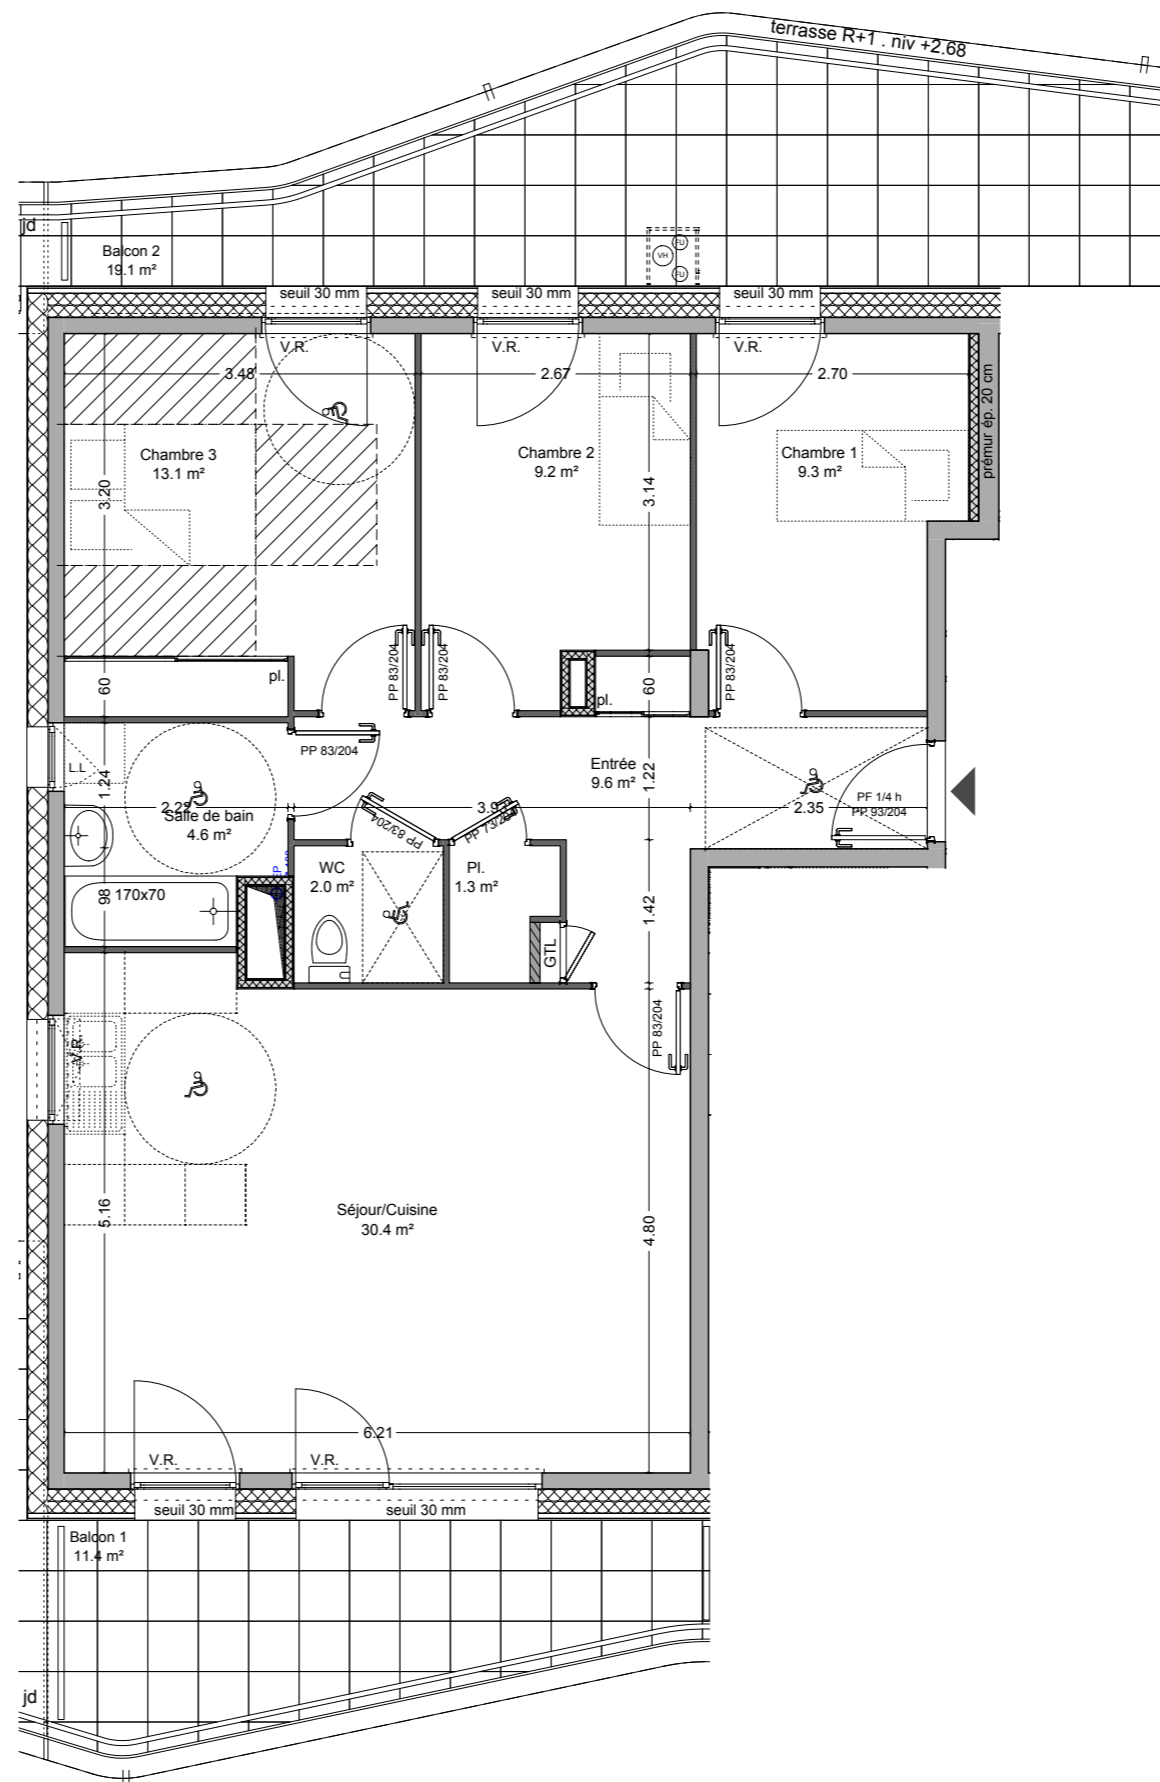

ECHELLE : 1/75



Ces éléments graphiques ne sont pas des plans d'exécution et ne peuvent en aucun cas être utilisés pour réaliser la construction

"Carré des sources" - ZAC du Centre

Challes-les-Eaux (73)

pateyarchitectes