

APPARTEMENT : A1/201

TYPE : T4

ETAGE : 2ème ETAGE

REPERAGE :




SURFACES :

HALL :	4.03 m ²	DEGAGEMENT :	2.95 m ²
SEJOUR + CUISINE :	30.66 m ²	PLACARD :	0.59 m ²
SALLE DE BAINS :	5.05 m ²		
WC :	1.92 m ²		
CHAMBRE 1 :	12.83 m ²	TERRASSE :	
CHAMBRE 2 :	9.80 m ²	BALCON :	10.74 m ²
CHAMBRE 3 :	13.07 m ²	JARDIN :	

SURFACE HABITABLE : 80.90 m²

Le présent document exprime la figure et les dispositions générales de l'appartement. Des variations peuvent intervenir en fonction des contraintes techniques et/ou réglementaires, tant en ce qui concerne les dimensions libres, que l'équipement. La hauteur sous plafond, soffites, retombées de poutre, canalisations et dévolements, ne saurait être inférieure à 2.10m, sauf pour les appartements situés sous comble. Ces éléments ne sont pas tous figurés et peuvent être modifiés pour raisons techniques. Les éléments de cuisine et le mobilier sont présentés à titre indicatif et ne sont pas contractuels. Les éventuelles plantations dans les jardins privatifs ou espaces communs ne sont pas contractuelles.

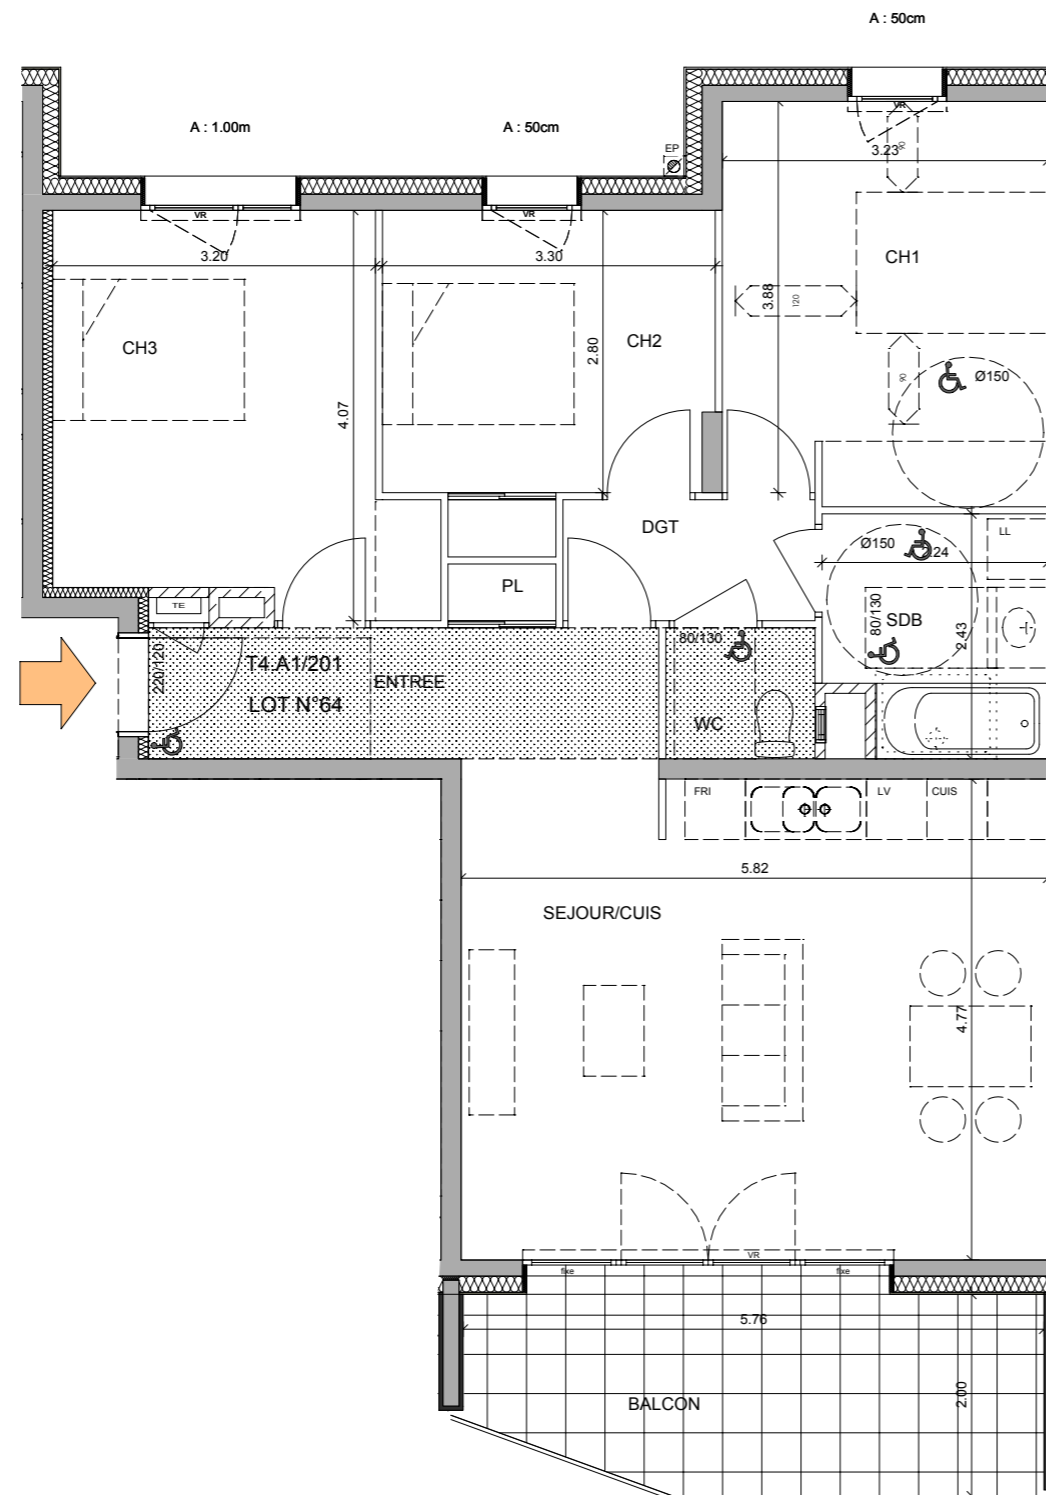

Faux-Plafond

16/01/2019

Echelle : 1/75 sur A3



Patriarche.

Taxiway - Savoie Technolac
BP 285 - 73375 Le Bourget du Lac cedex
Tél: +33 (0)4 79 25 37 30
Fax: +33 (0)4 79 25 37 31
info@patriarche.fr