


APPARTEMENT : A2/001

TYPE : T3

ETAGE : REZ DE CHAUSSEE

REPERAGE :

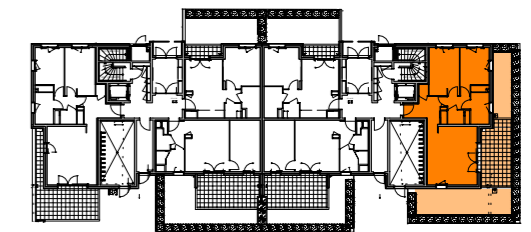

SURFACES :



HALL :	7.03 m ²	DEGAGEMENT :	2.48 m ²
SEJOUR + CUISINE :	25.13 m ²	PLACARD :	1.62 m ²
SALLE DE BAINS :	4.98 m ²		
WC :	1.95 m ²		
CHAMBRE 1 :	12.41 m ²	TERRASSE :	17.53 m ²
CHAMBRE 2 :	11.09 m ²	BALCON :	
CHAMBRE 3 :		JARDIN :	32.86 m ²

SURFACE HABITABLE : 66.69 m²

Le présent document exprime la figure et les dispositions générales de l'appartement. Des variations peuvent intervenir en fonction des contraintes techniques et/ou réglementaires, tant en ce qui concerne les dimensions libres, que l'équipement. La hauteur sous plafond, soffites, retombées de poutre, canalisations et dévolements, ne saurait être inférieure à 2.10m, sauf pour les appartements situés sous comble. Ces éléments ne sont pas tous figurés et peuvent être modifiés pour raisons techniques. Les éléments de cuisine et le mobilier sont présentés à titre indicatif et ne sont pas contractuels. Les éventuelles plantations dans les jardins privatifs ou espaces communs ne sont pas contractuelles.

Patriarche.

Taxiway - Savoie Technolac
BP 285 - 73375 Le Bourget du Lac cedex
Tél: +33 (0)4 79 25 37 30
Fax: +33 (0)4 79 25 37 31
info@patriarche.fr

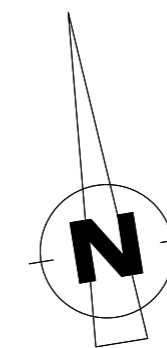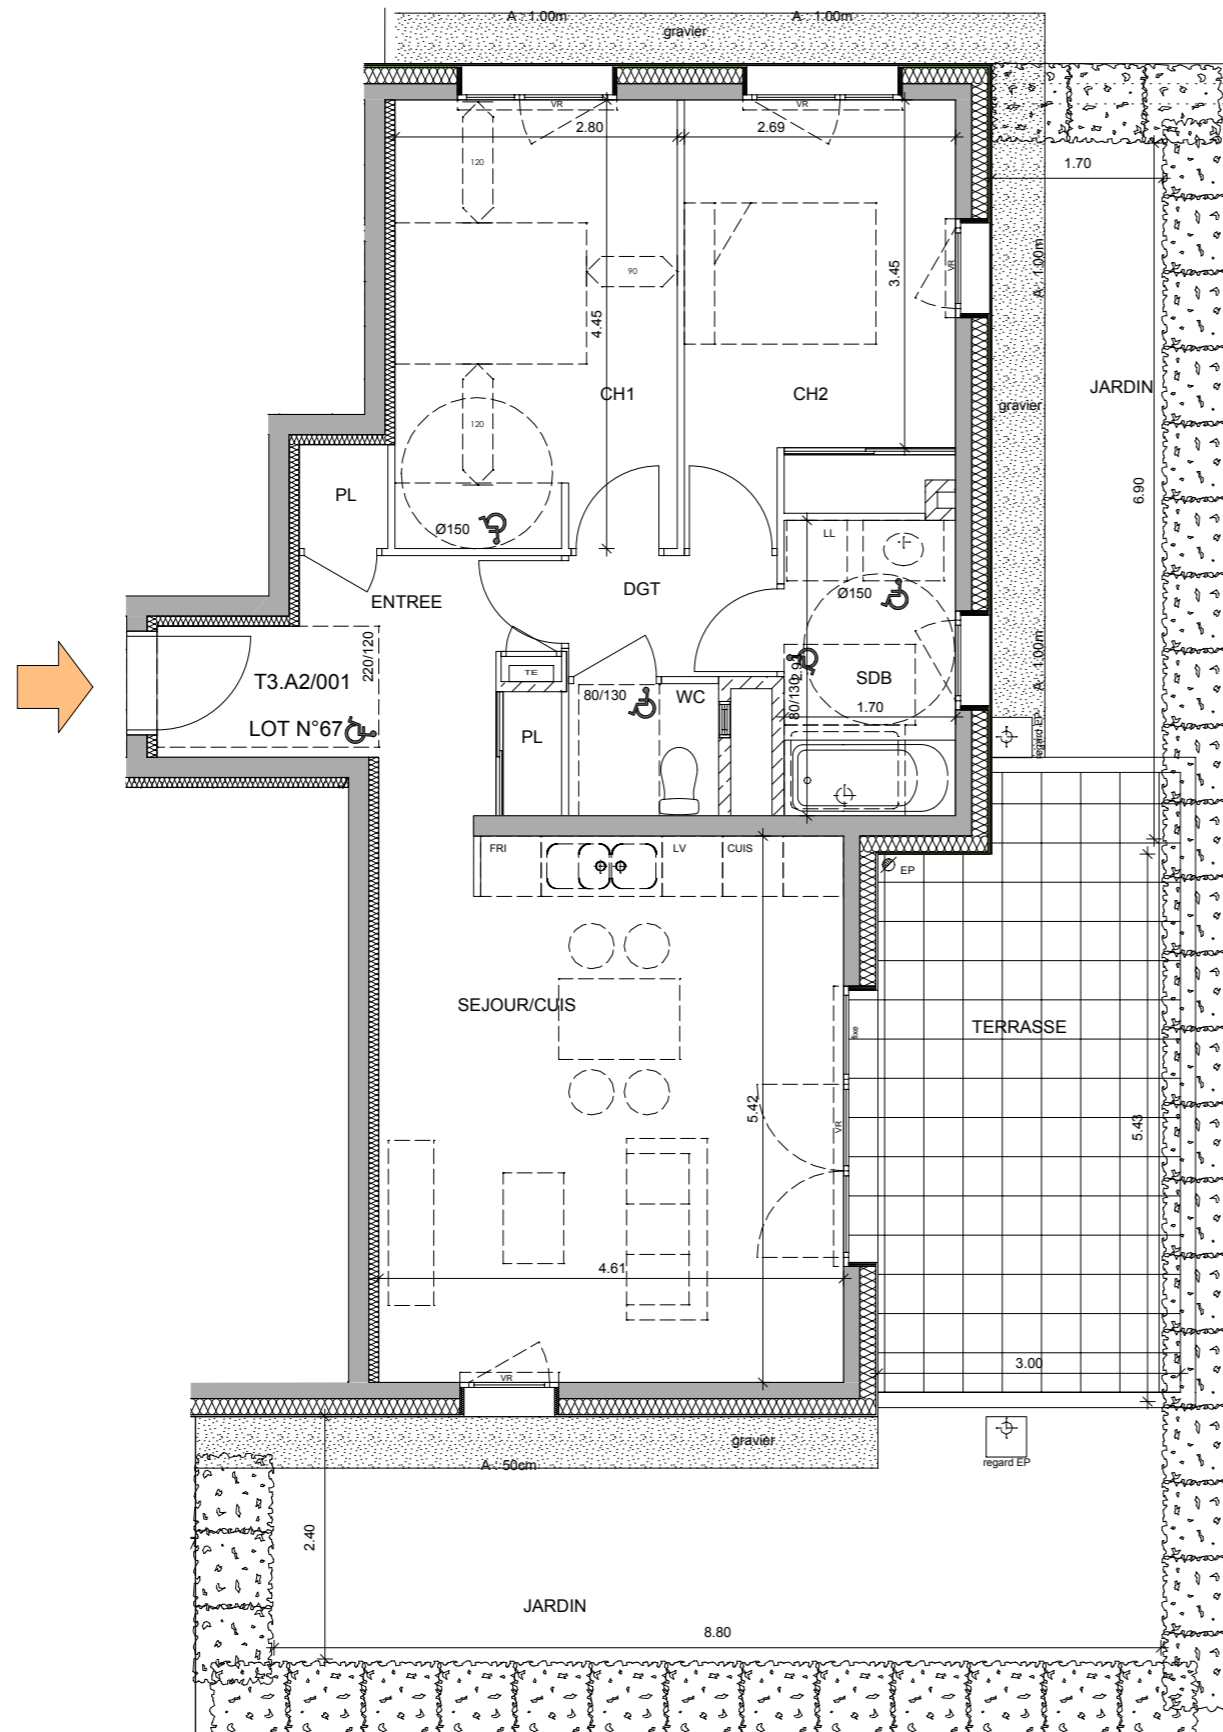

25/06/2018
Echelle : 1/75 sur A3

