
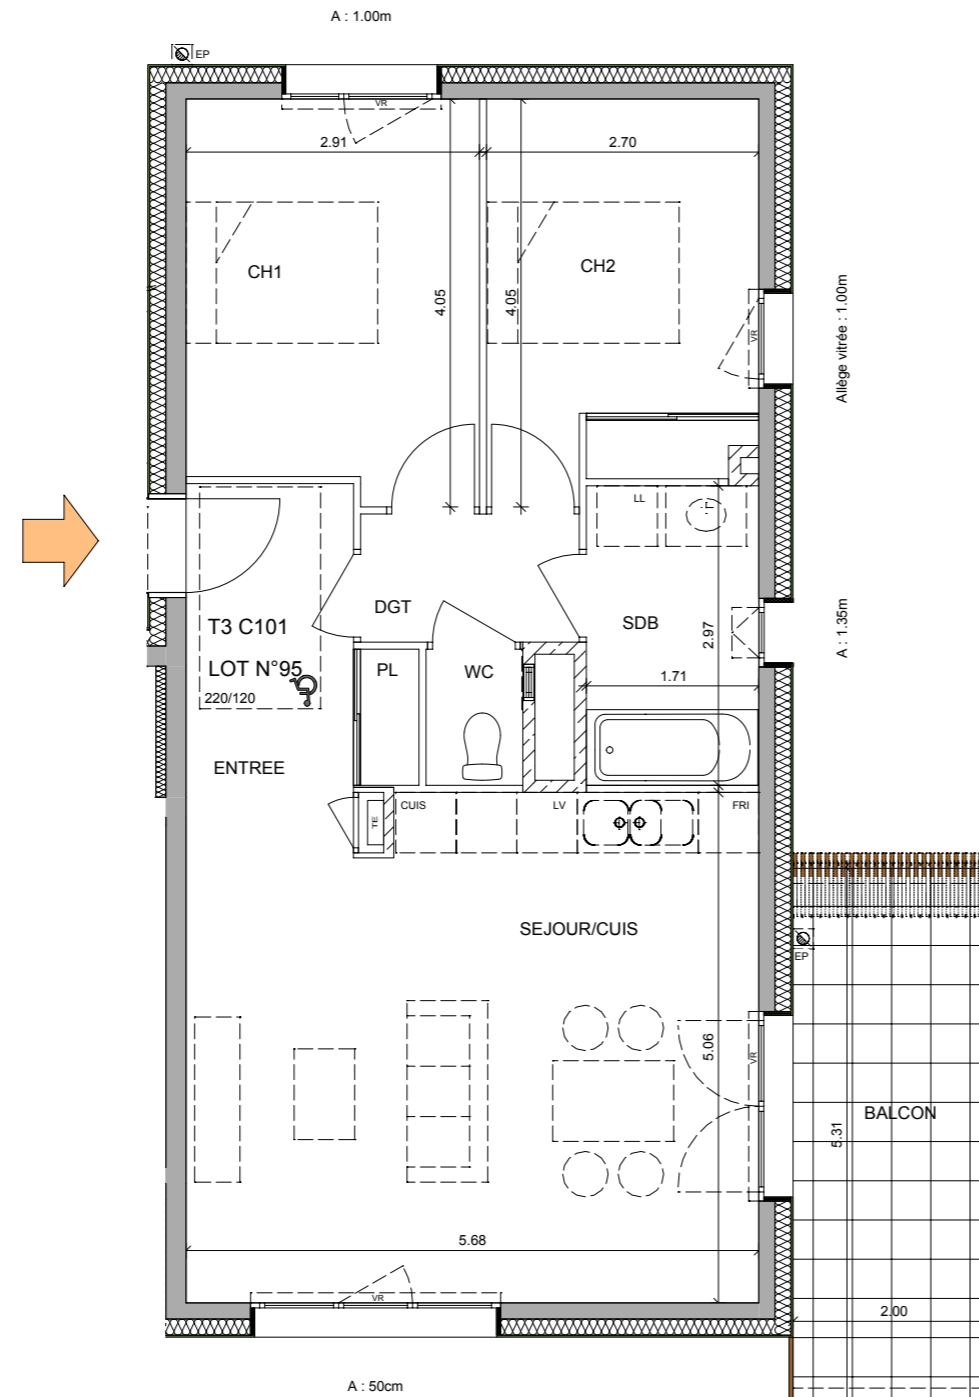


**APPARTEMENT : C101**

**TYPE : T3**

**ETAGE : 1er ETAGE**

**REPERAGE :**

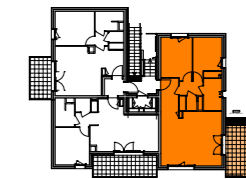


**SURFACES :**

HALL :	5.08 m <sup>2</sup>	DEGAGEMENT :	2.76 m <sup>2</sup>
SEJOUR + CUISINE :	28.50 m <sup>2</sup>	PLACARD :	0.78 m <sup>2</sup>
SALLE DE BAINS :	5.08 m <sup>2</sup>		
WC :	1.30 m <sup>2</sup>		
CHAMBRE 1 :	11.25 m <sup>2</sup>	TERRASSE :	
CHAMBRE 2 :	10.16 m <sup>2</sup>	BALCON :	10.61 m <sup>2</sup>
CHAMBRE 3 :		JARDIN :	

**SURFACE HABITABLE : 64.91 m<sup>2</sup>**

Le présent document exprime la figure et les dispositions générales de l'appartement. Des variations peuvent intervenir en fonction des contraintes techniques et/ou réglementaires, tant en ce qui concerne les dimensions libres, que l'équipement. La hauteur sous plafond, soffites, retombées de poutre, canalisations et dévolements, ne saurait être inférieure à 2.10m, sauf pour les appartements situés sous comble. Ces éléments ne sont pas tous figurés et peuvent être modifiés pour raisons techniques. Les éléments de cuisine et le mobilier sont présentés à titre indicatif et ne sont pas contractuels. Les éventuelles plantations dans les jardins privatifs ou espaces communs ne sont pas contractuelles.

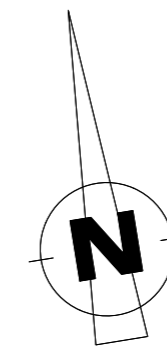

25/06/2018  
Echelle : 1/75 sur A3



**Patriarche.**

Taxiway - Savoie Technolac  
BP 285 - 73375 Le Bourget du Lac cedex  
Tél: +33 (0)4 79 25 37 30  
Fax: +33 (0)4 79 25 37 31  
info@patriarche.fr