


APPARTEMENT : C201

TYPE : T3

ETAGE : 2ème ETAGE

REPERAGE :

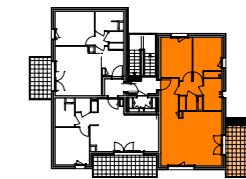

SURFACES :



HALL :	5.08 m ²	DEGAGEMENT :	2.76 m ²
SEJOUR + CUISINE :	28.50 m ²	PLACARD :	0.78 m ²
SALLE DE BAINS :	5.08 m ²		
WC :	1.29 m ²		
CHAMBRE 1 :	11.25 m ²	TERRASSE :	
CHAMBRE 2 :	10.16 m ²	BALCON :	9.61 m ²
CHAMBRE 3 :		JARDIN :	

SURFACE HABITABLE : 64.90 m²

Le présent document exprime la figure et les dispositions générales de l'appartement. Des variations peuvent intervenir en fonction des contraintes techniques et/ou réglementaires, tant en ce qui concerne les dimensions libres, que l'équipement. La hauteur sous plafond, soffites, retombées de poutre, canalisations et dévolements, ne saurait être inférieure à 2.10m, sauf pour les appartements situés sous comble. Ces éléments ne sont pas tous figurés et peuvent être modifiés pour raisons techniques. Les éléments de cuisine et le mobilier sont présentés à titre indicatif et ne sont pas contractuels. Les éventuelles plantations dans les jardins privatifs ou espaces communs ne sont pas contractuelles.

Patriarche.

Taxiway - Savoie Technolac
BP 285 - 73375 Le Bourget du Lac cedex
Tél: +33 (0)4 79 25 37 30
Fax: +33 (0)4 79 25 37 31
info@patriarche.fr

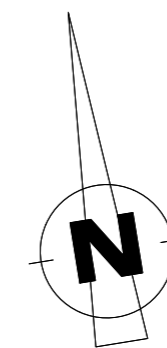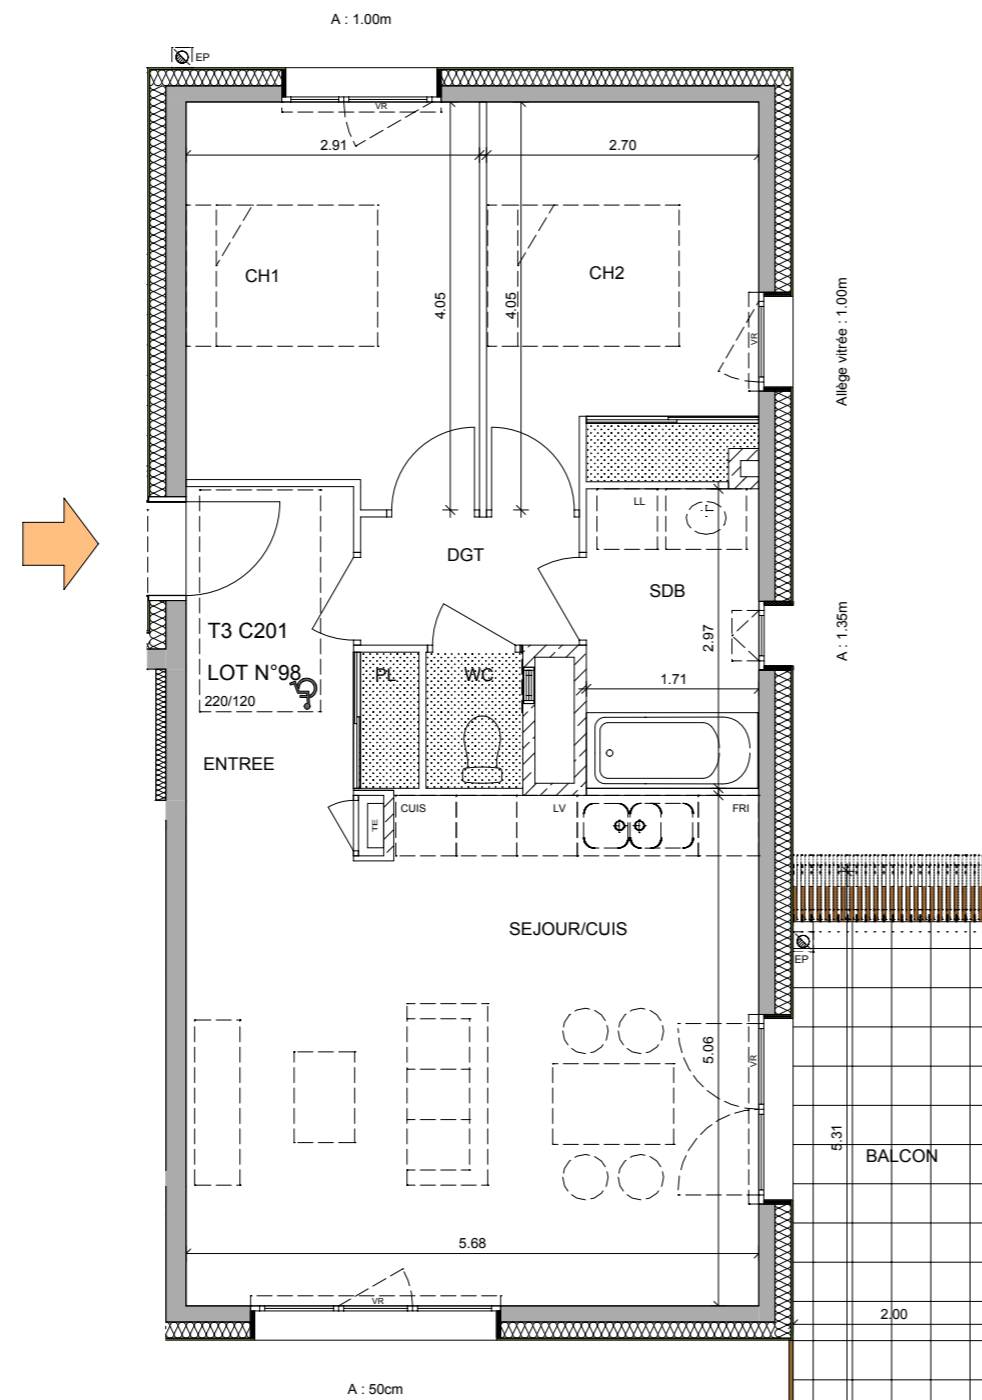

Faux-Plafond

25/06/2018

Echelle : 1/75 sur A3

