


A : 1.00m

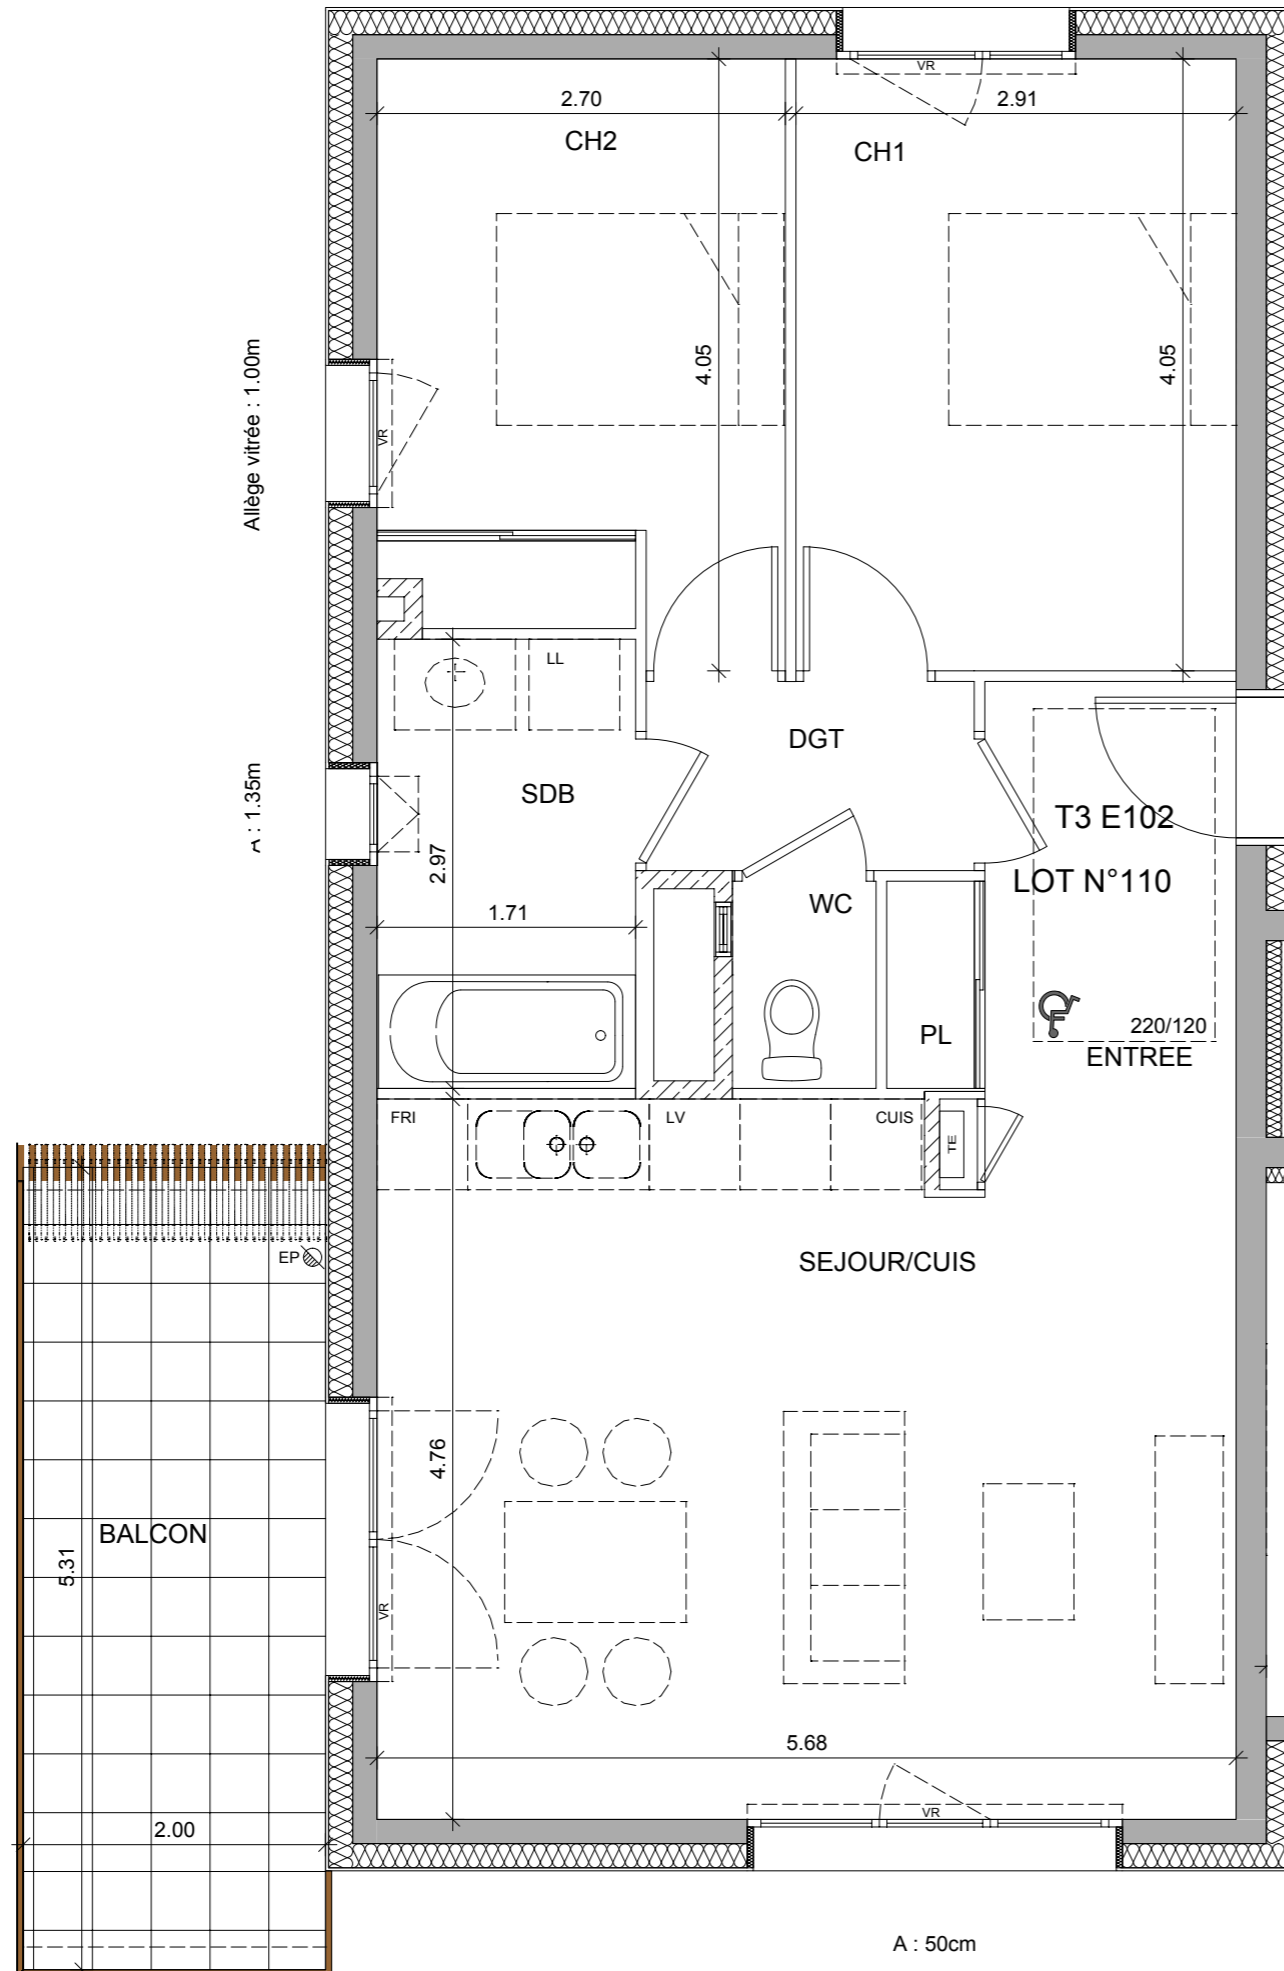

Allège vitrée : 1.00m

h : 1.35m

A : 50cm



APARTEMENT : E102

TYPE : T3

ETAGE : 1er ETAGE

REPERAGE :




SURFACES :

HALL :	4.58 m ²	DEGAGEMENT :	2.71 m ²
SEJOUR + CUISINE :	26.80 m ²	PLACARD :	0.79 m ²
SALLE DE BAINS :	5.08 m ²		
WC :	1.30 m ²		
CHAMBRE 1 :	11.77 m ²	TERRASSE :	
CHAMBRE 2 :	10.16 m ²	BALCON :	10.61 m ²
CHAMBRE 3 :		JARDIN :	

SURFACE HABITABLE : 63.19 m²

Le présent document exprime la figure et les dispositions générales de l'appartement. Des variations peuvent intervenir en fonction des contraintes techniques et/ou réglementaires, tant en ce qui concerne les dimensions libres, que l'équipement. La hauteur sous plafond, soffites, retombées de poutre, canalisations et dévolements, ne saurait être inférieure à 2.10m, sauf pour les appartements situés sous comble. Ces éléments ne sont pas tous figurés et peuvent être modifiés pour raisons techniques. Les éléments de cuisine et le mobilier sont présentés à titre indicatif et ne sont pas contractuels. Les éventuelles plantations dans les jardins privés ou espaces communs ne sont pas contractuelles.

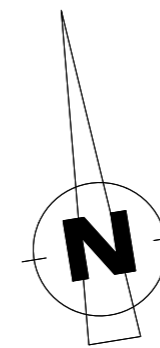

25/06/2018

Echelle : 1/50 sur A3



Patriarche.

Taxiway - Savoie Technolac
 BP 285 - 73375 Le Bourget du Lac cedex
 Tél: +33 (0)4 79 25 37 30
 Fax: +33 (0)4 79 25 37 31
 info@patriarche.fr