


A : 1.00m

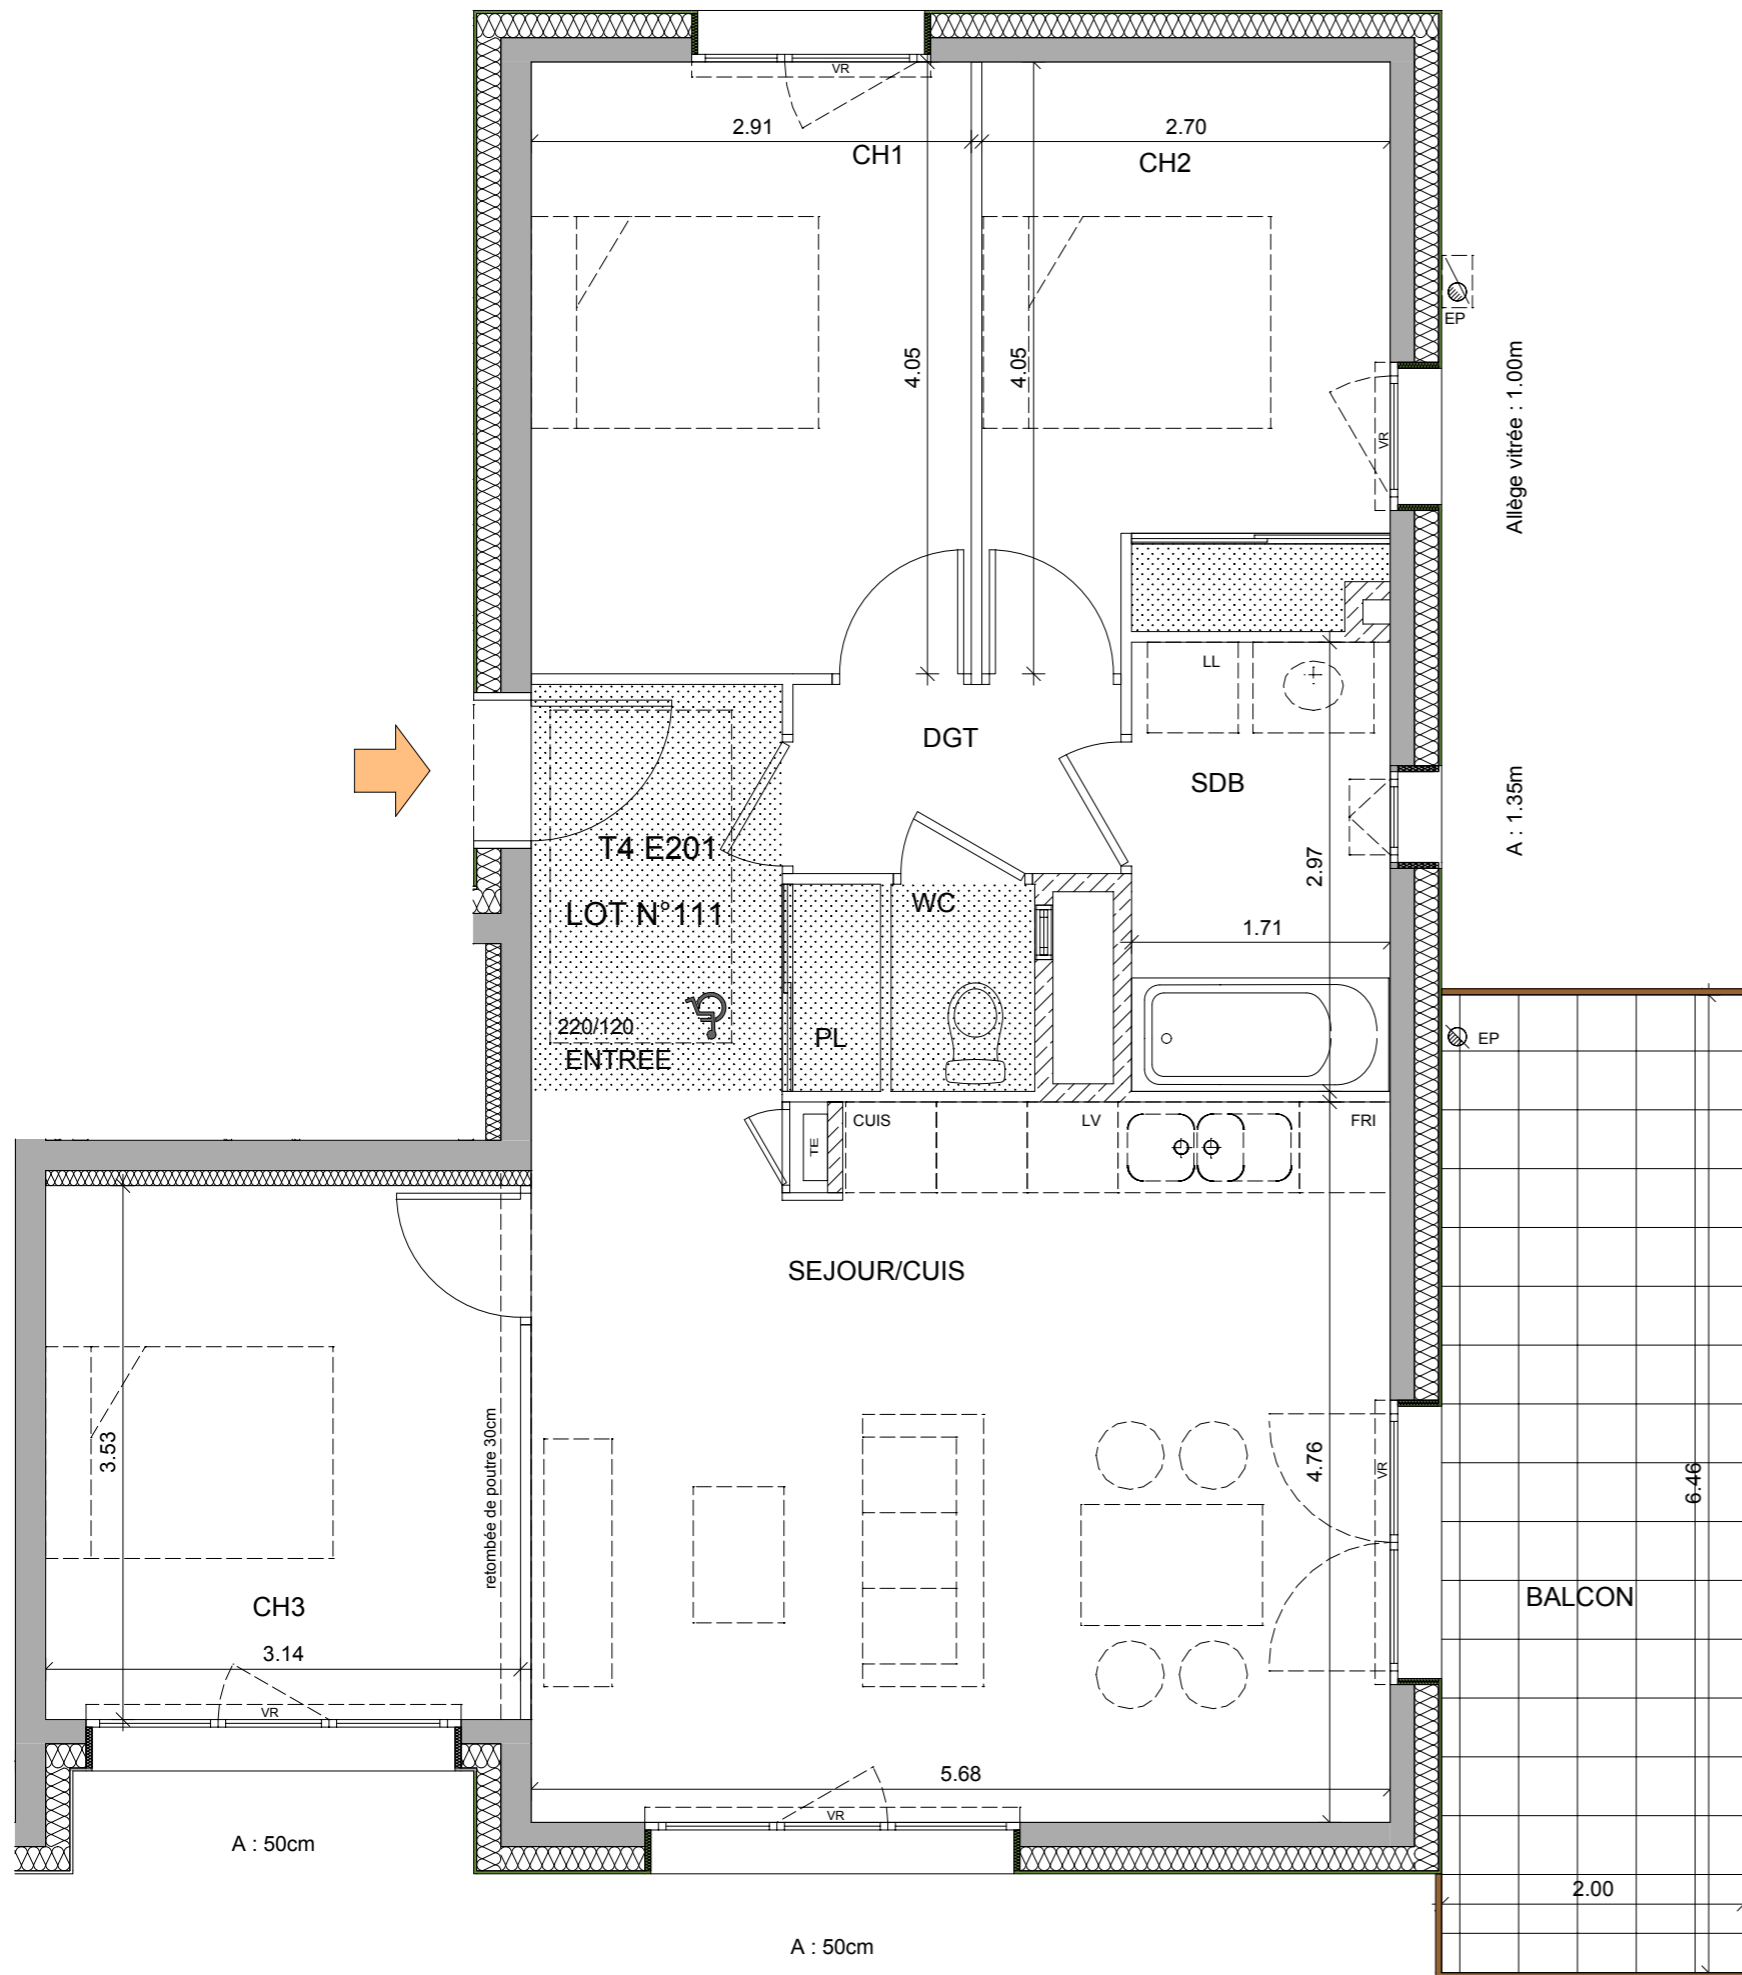

Allège vitrée : 1.00m

A : 1.35m

A : 50cm

A : 50cm



APARTEMENT : E201      TYPE : T4

ETAGE : 2ème ETAGE

REPERAGE :




SURFACES :

HALL :	4.58 m <sup>2</sup>	DEGAGEMENT :	2.71 m <sup>2</sup>
SEJOUR + CUISINE :	26.80 m <sup>2</sup>	PLACARD :	0.79 m <sup>2</sup>
SALLE DE BAINS :	5.08 m <sup>2</sup>		
WC :	1.30 m <sup>2</sup>		
CHAMBRE 1 :	11.77 m <sup>2</sup>	TERRASSE :	
CHAMBRE 2 :	10.16 m <sup>2</sup>	BALCON :	9.61 m <sup>2</sup>
CHAMBRE 3 :	11.08 m <sup>2</sup>	JARDIN :	

**SURFACE HABITABLE : 74.27 m<sup>2</sup>**


Le présent document exprime la figure et les dispositions générales de l'appartement. Des variations peuvent intervenir en fonction des contraintes techniques et/ou réglementaires, tant en ce qui concerne les dimensions libres, que l'équipement. La hauteur sous plafond, soffites, retombées de poutre, canalisations et dévirements, ne saurait être inférieure à 2.10m, sauf pour les appartements situés sous comble. Ces éléments ne sont pas tous figurés et peuvent être modifiés pour raisons techniques. Les éléments de cuisine et le mobilier sont présentés à titre indicatif et ne sont pas contractuels. Les éventuelles plantations dans les jardins privatifs ou espaces communs ne sont pas contractuelles.

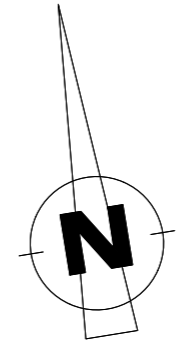

Faux-Plafond

25/06/2018

Echelle : 1/50 sur A3

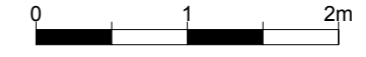

**Patriarche.**  
 Taxiway - Savoie Technolac  
 BP 285 - 73375 Le Bourget du Lac cedex  
 Tél: +33 (0)4 79 25 37 30  
 Fax: +33 (0)4 79 25 37 31  
 info@patriarche.fr