
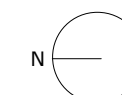



REPERAGE

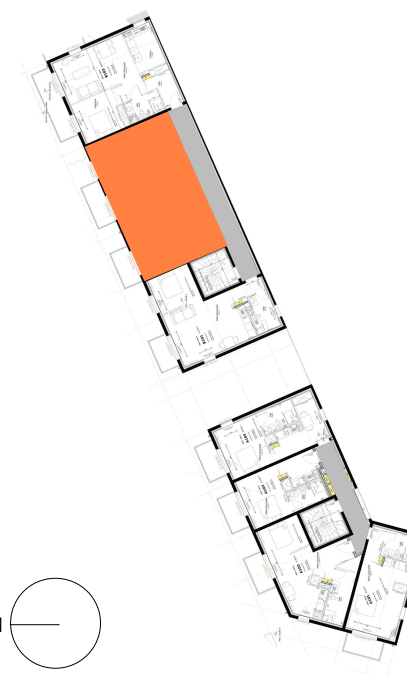


**B102**

Séjour / Cuisine	32.70 m <sup>2</sup>
Chambre 1	12.10 m <sup>2</sup>
Chambre 2	10.32 m <sup>2</sup>
Sdb	5.53 m <sup>2</sup>
Hall	3.32 m <sup>2</sup>
Buanderie	2.74 m <sup>2</sup>
WC	1.67 m <sup>2</sup>
Total surface habitable	68.37 m <sup>2</sup>
Balcon	12.10m <sup>2</sup>

Le présent document exprime la figure et les dispositions générales de l'appartement. Des variations peuvent intervenir en fonction des contraintes techniques et/ou réglementaires, tant en ce qui concerne les dimensions libres, que l'équipement. La hauteur sous plafond, soffites, retombées de poutre, canalisations et dévotions, ne saurait être inférieure à 2m.10m, sauf pour les appartements situés sous comble. Ces éléments ne sont pas tous figurés et peuvent être modifiés pour raisons techniques. Les éléments de cuisines et le mobilier sont présentés à titre indicatif et ne sont pas contractuels. Les éventuelles plantations dans les jardins privatifs ou espaces communs ne sont pas contractuelles.

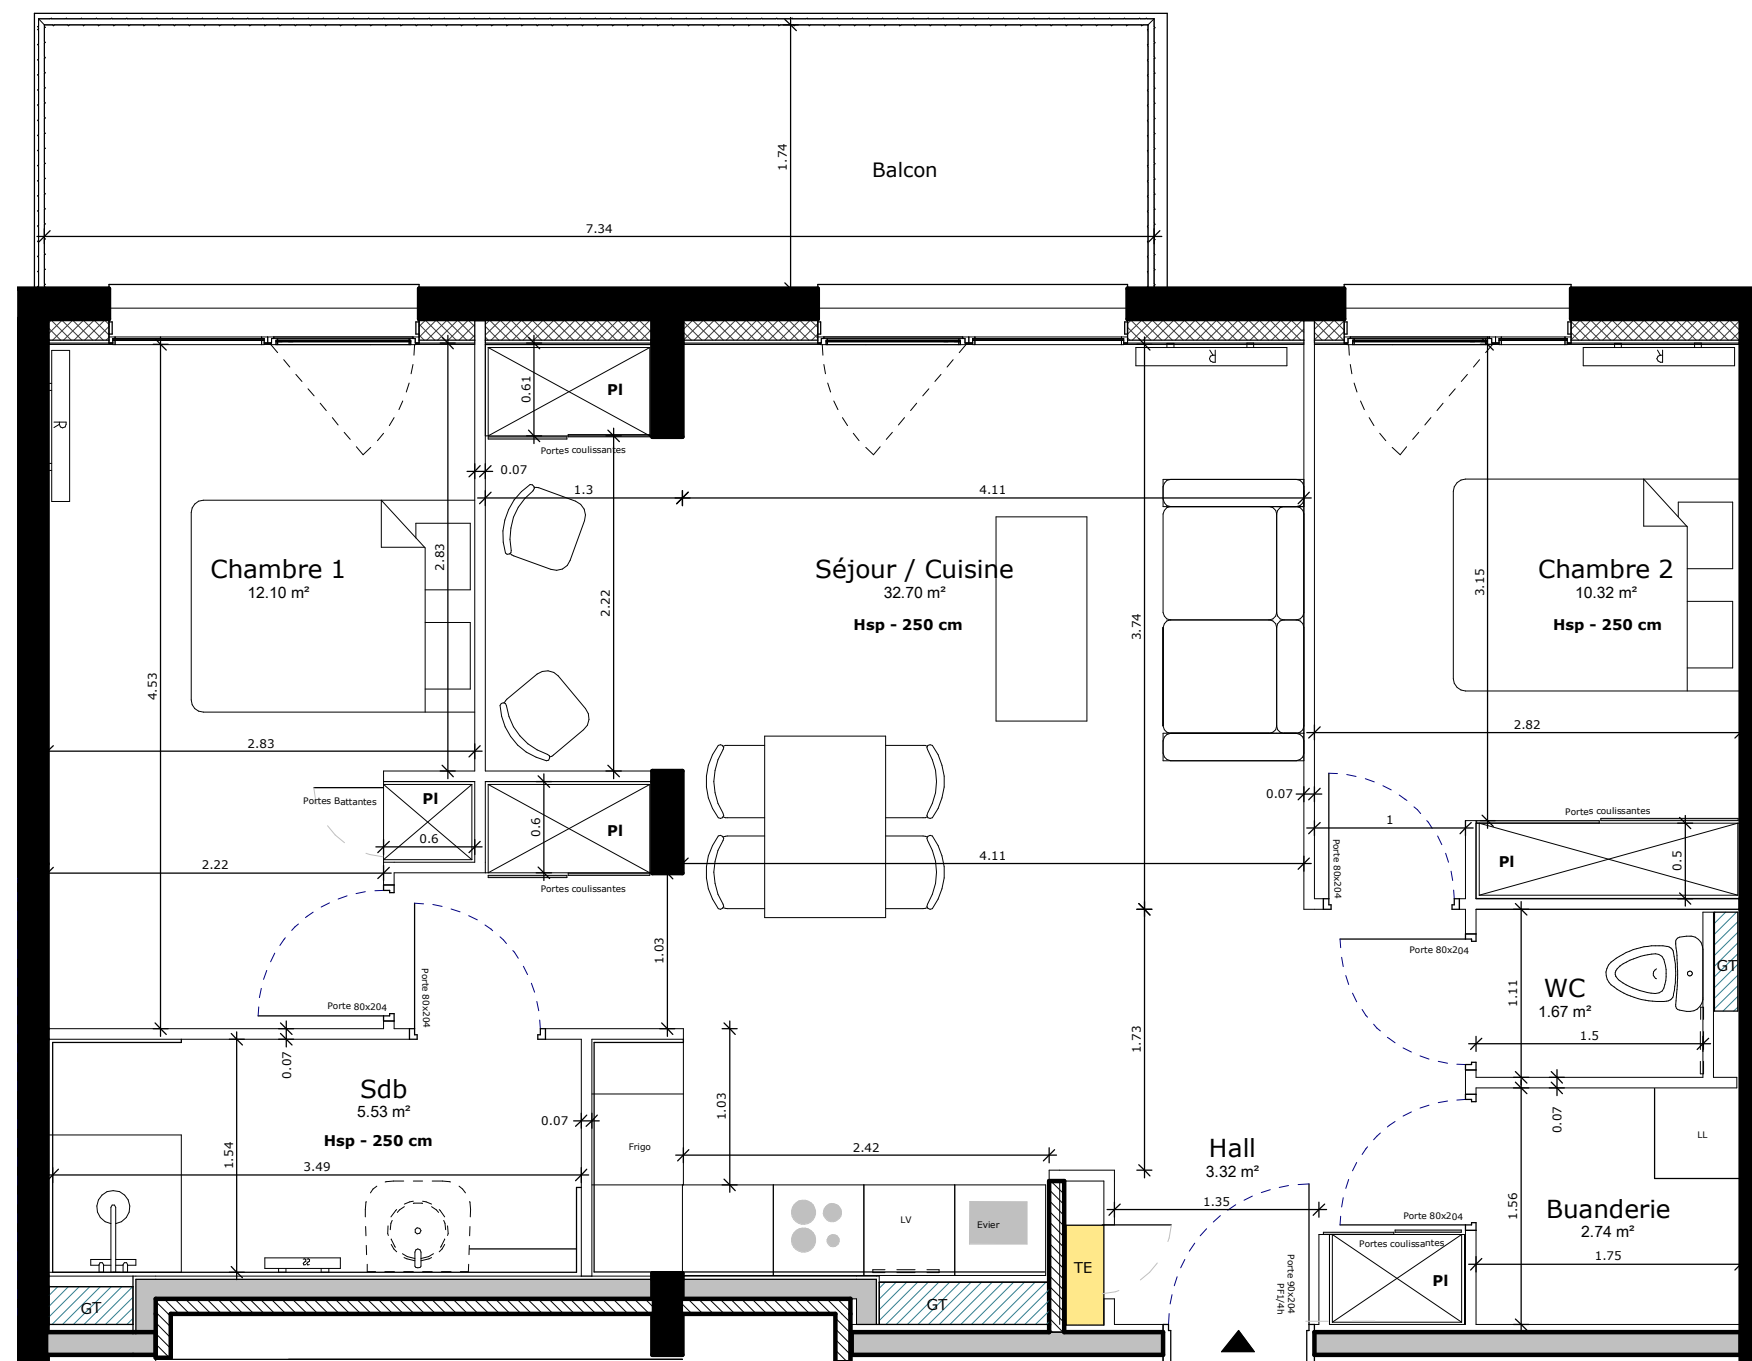

Appartement n°B102

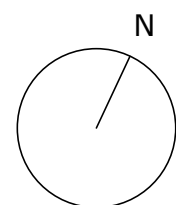

Echelle : 1/50 sur A3

Echelle : 2 centimètres par mètre

