



REPERAGE

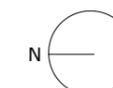


B202

Séjour / Cuisine	32.78 m ²
Chambre 1	12.10 m ²
Chambre 2	10.32 m ²
Sdb	5.53 m ²
Hall	3.25 m ²
Buanderie	2.74 m ²
WC	1.67 m ²
Total surface habitable	68.40 m²
Balcon	8.30 m ²

Le présent document exprime la figure et les dispositions générales de l'appartement. Des variations peuvent intervenir en fonction des contraintes techniques et/ou réglementaires, tant en ce qui concerne les dimensions libres, que l'équipement. La hauteur sous plafond, soffites, retombées de poutre, canalisations et déviements, ne saurait être inférieure à 2m.10m, sauf pour les appartements situés sous comble. Ces éléments ne sont pas tous figurés et peuvent être modifiés pour raisons techniques. Les éléments de cuisines et le mobilier sont présentés à titre indicatif et ne sont pas contractuels. Les éventuelles plantations dans les jardins privatifs ou espaces communs ne sont pas contractuelles.

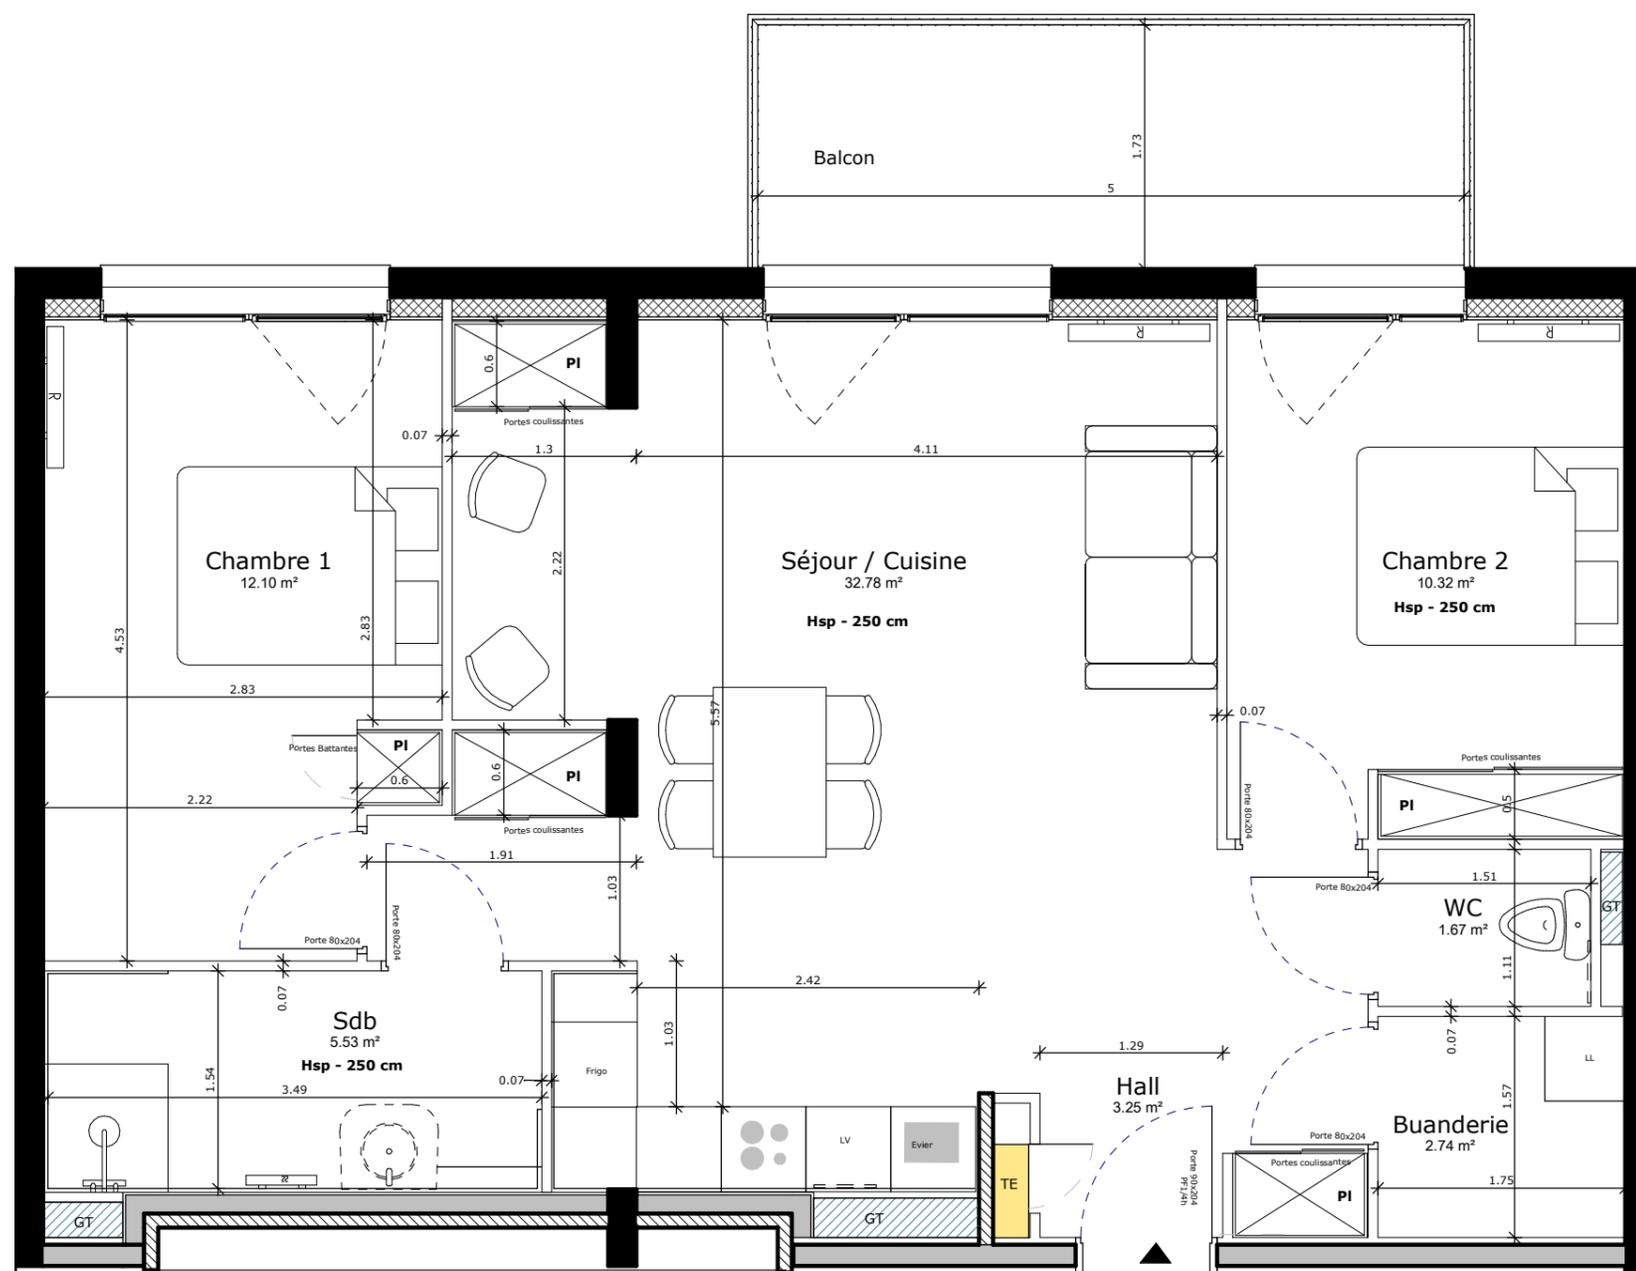

Appartement n°B202

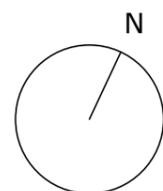

Echelle : 1/50 sur A3

Echelle : 2 centimètres par mètre

