




REPERAGE

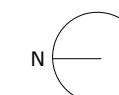

B203

Séjour	23.81 m ²
Chambre	12.59 m ²
Cuisine	7.36 m ²
Hall	4.73 m ²
Sdb	4.70 m ²
Total surface habitable	53.18 m ²
Balcon	5.30m ²

Le présent document exprime la figure et les dispositions générales de l'appartement. Des variations peuvent intervenir en fonction des contraintes techniques et/ou réglementaires, tant en ce qui concerne les dimensions libres, que l'équipement. La hauteur sous plafond, soffites, retombées de poutre, canalisations et dévoilements, ne saurait être inférieur à 2m.10m, sauf pour les appartements situés sous comble. Ces éléments ne sont pas tous figurés et peuvent être modifiés pour raisons techniques. Les éléments de cuisines et le mobilier sont présentés à titre indicatif et ne sont pas contractuels. Les éventuelles plantations dans les jardins privés ou espaces communs ne sont pas contractuelles.

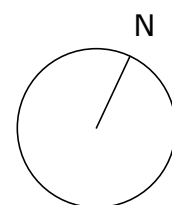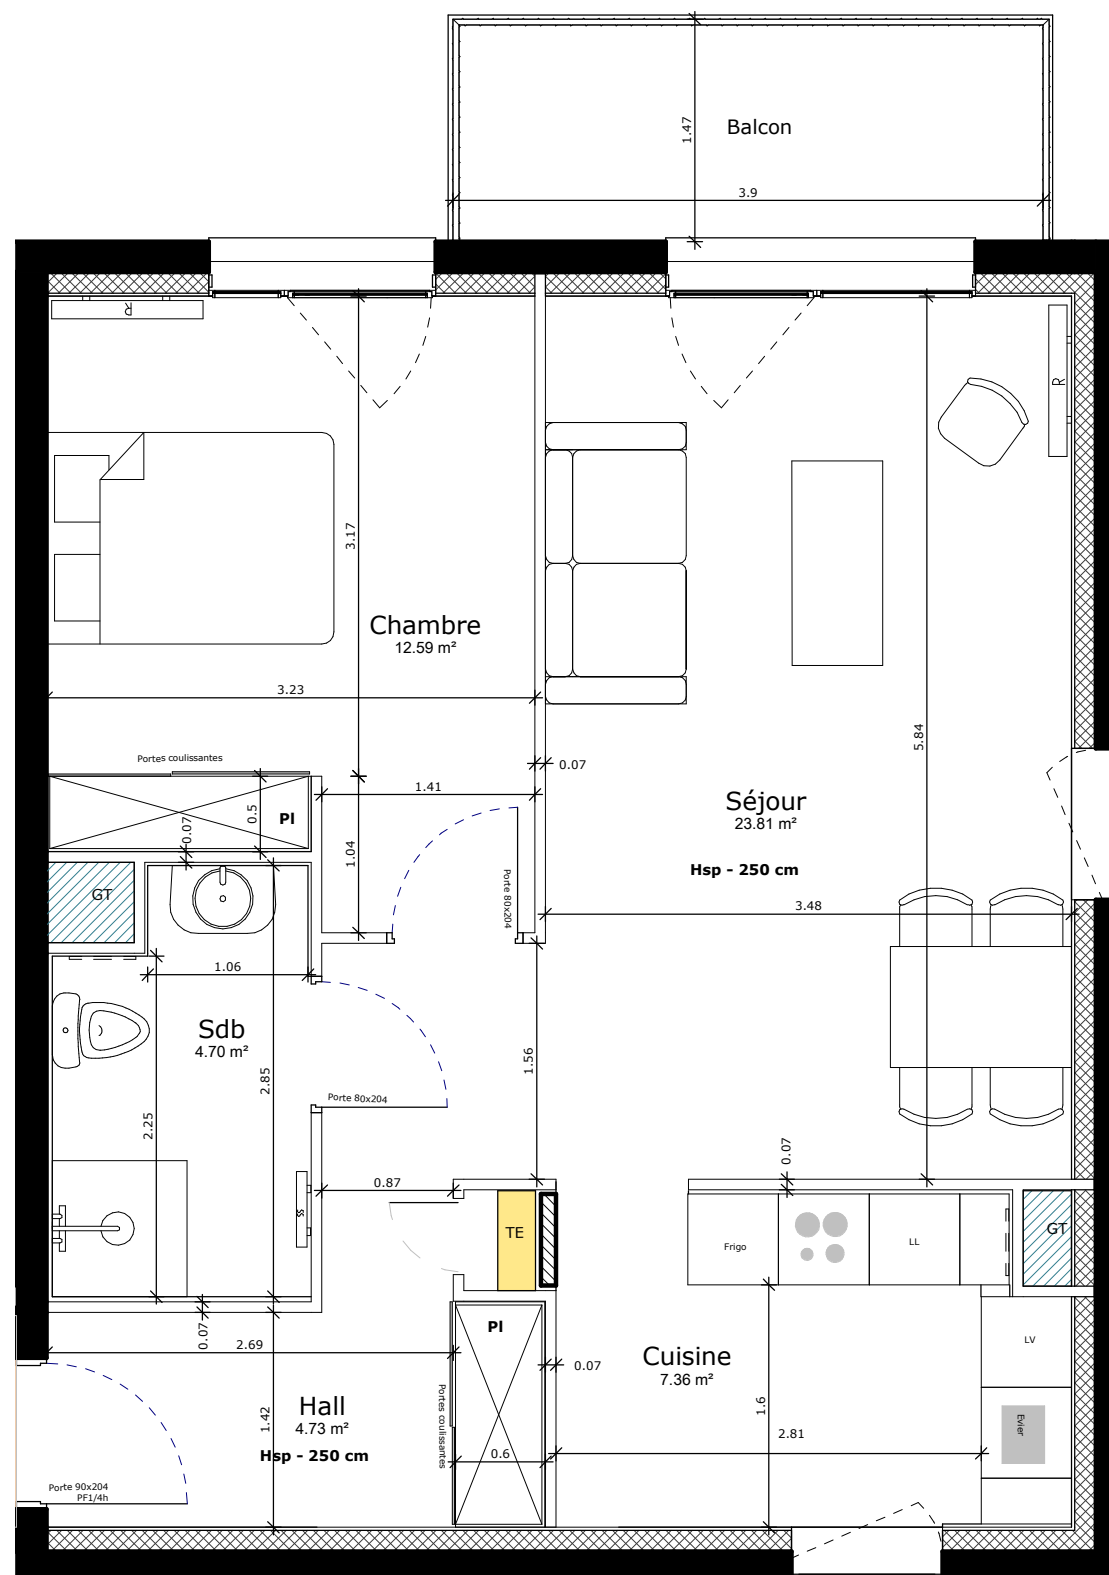

Echelle : 1/50 sur A3

