


LE LINK



CIS Promotion

Un promoteur de proximité
116 quai Charles Roissard - 73025 CHAMBERY CEDEX
Tel 04 79 69 16 45 - Fax 04 79 96 99 85

Niveau	R+2
N° Lot	N° 16
TYPE	T3
Surface Habitable	68,55 m ²

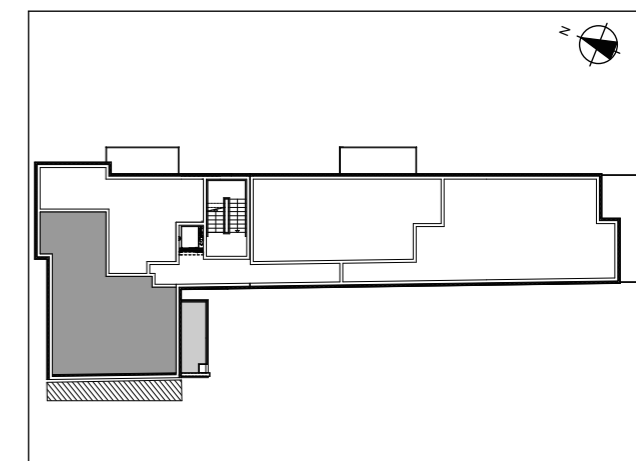



Hall	1,95
Séjour/Cuisine	32,40
Chambre 1	12,50
Chambre 2	9,70
SdB	5,10
Wc	2,05
Dgt	4,85
Balcon	± 8,85

La représentation de l'électroménager ne figure qu'à titre indicatif.
Plans et surfaces susceptibles de subir des modifications de détails dues aux impératifs de construction et de mise au point des plans d'exécution.

CHAMBERY 11/02/2016

louis+périno

ARCHITECTES ASSOCIÉS
109 rue Yvon Morandat
73000 CHAMBERY
T. 04 79 33 00 11
F. 04 79 33 02 95

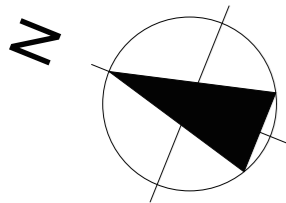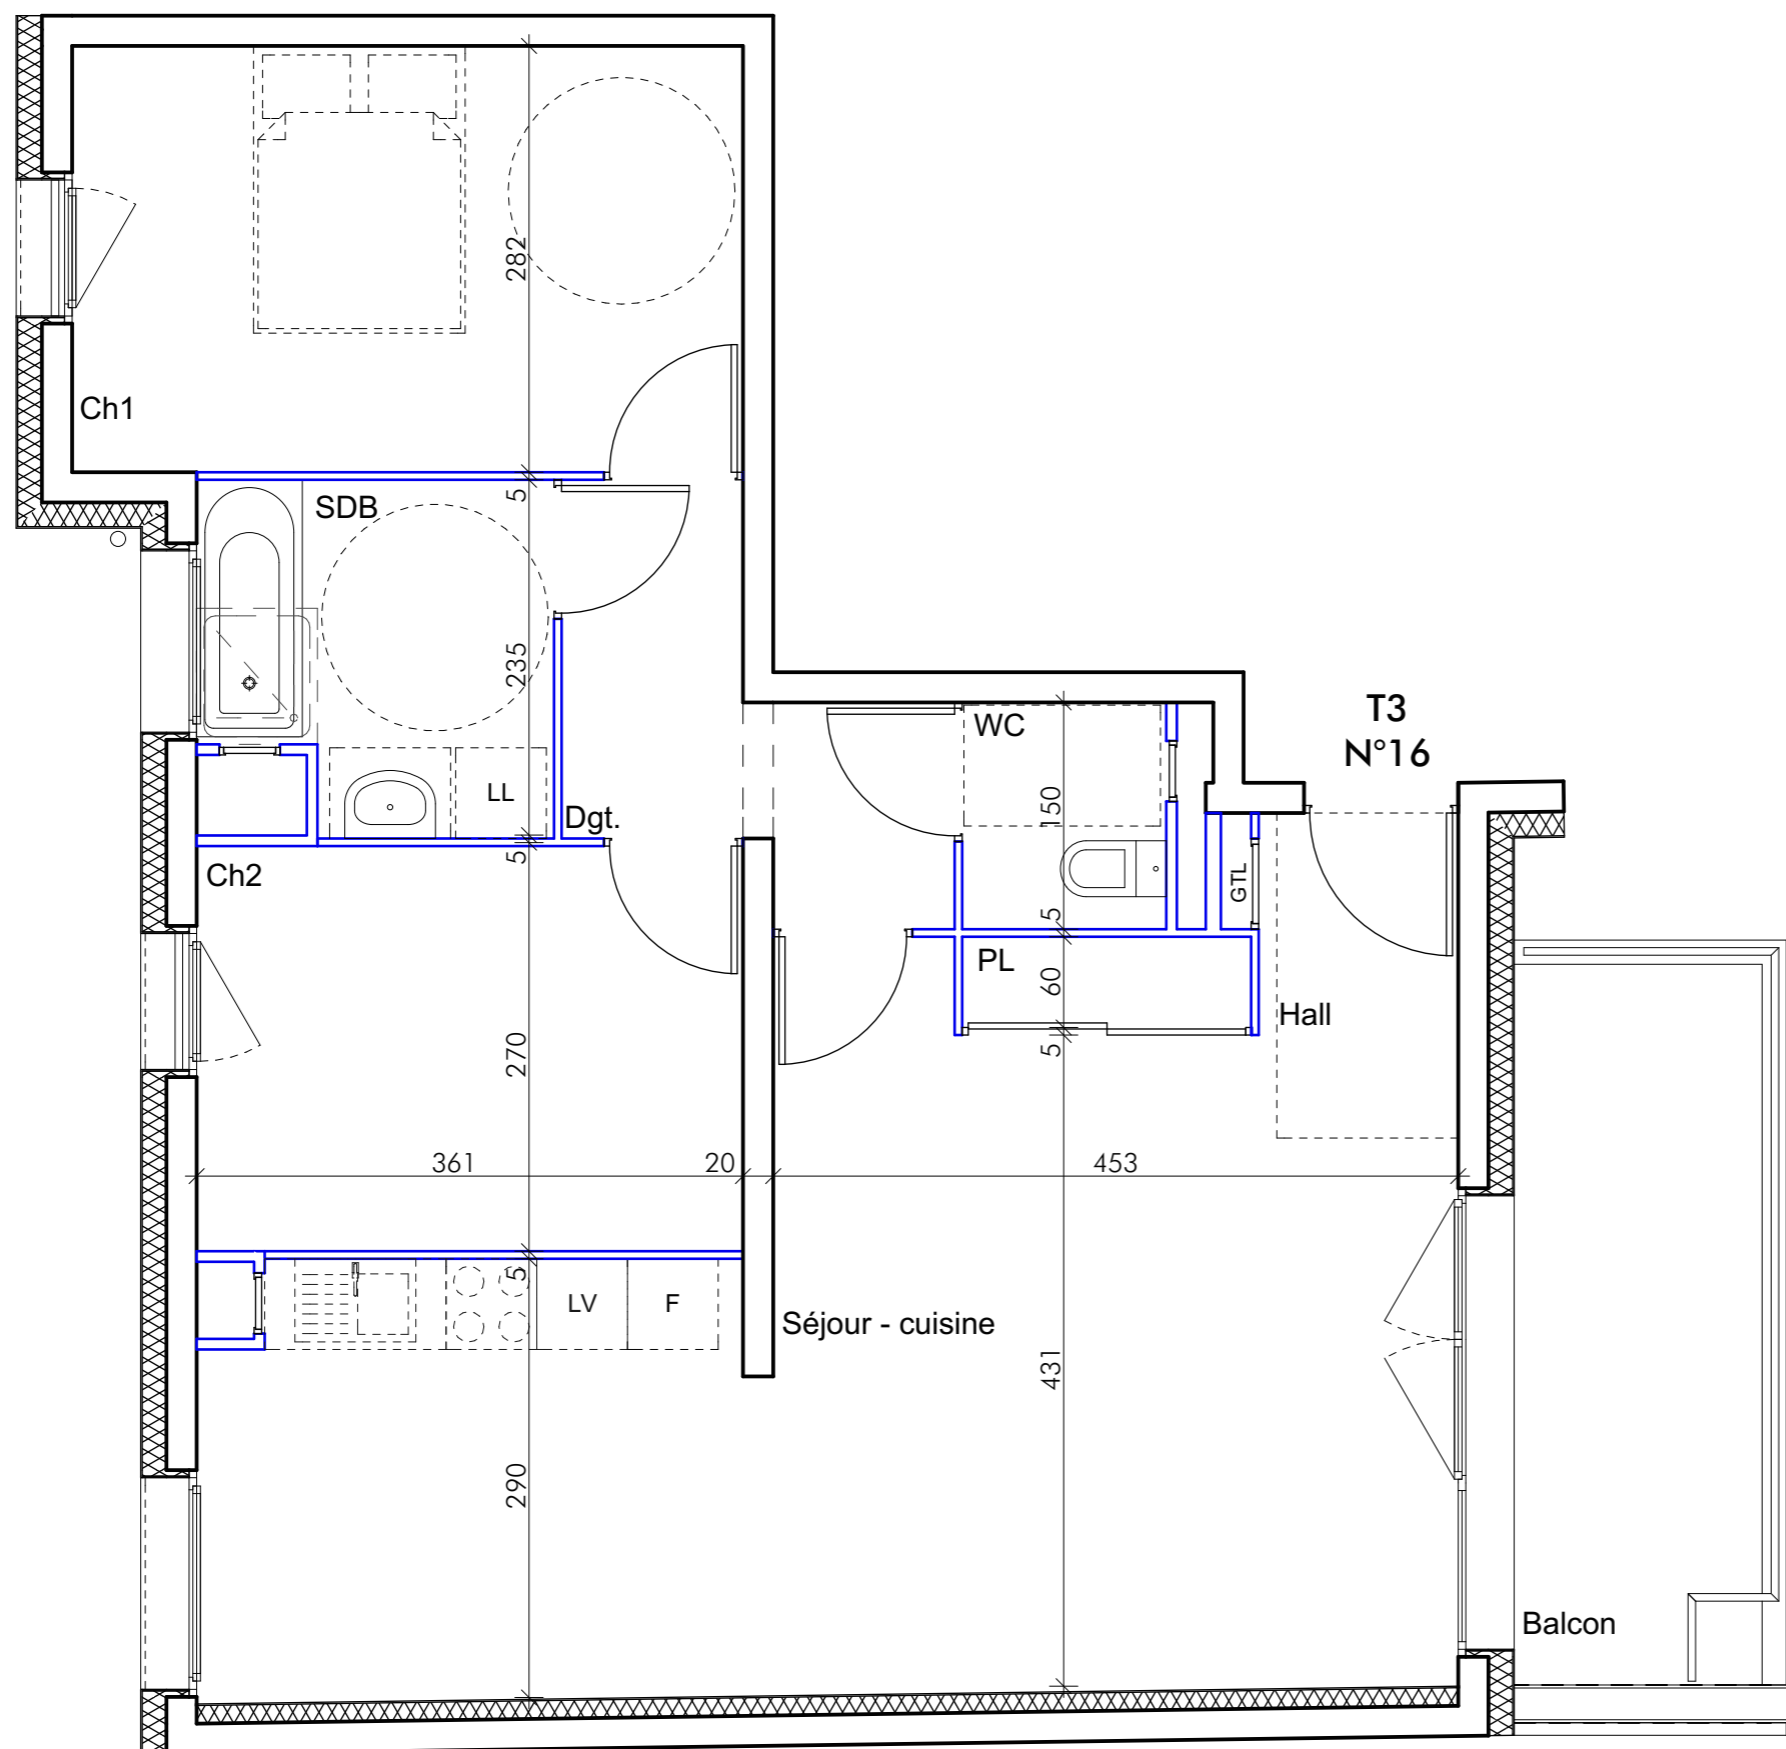

PLAN APPARTEMENT - Echelle 1/50

