
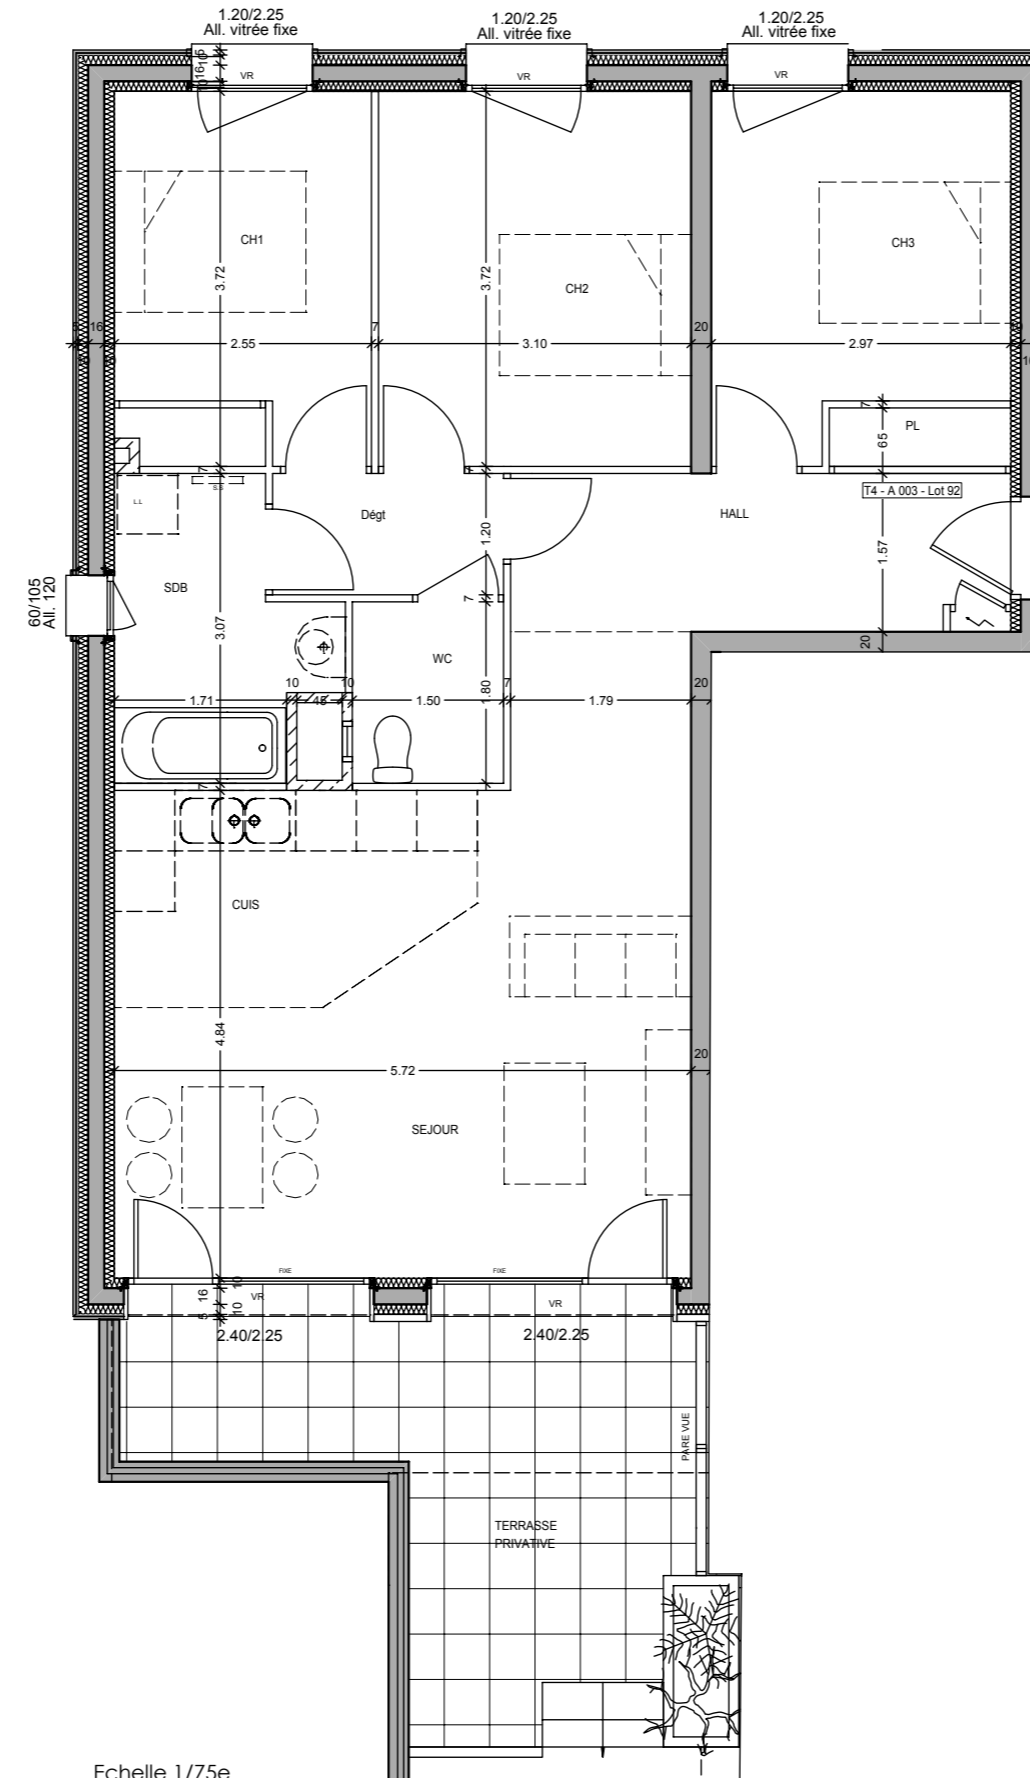


| | | | |
|--------------------|----------------------|------------------|----------------------|
| HALL : | 7.61 m | DEGAGEMENT : | 2.76 m ² |
| SEJOUR + CUISINE : | 30.48 m ² | PLACARD : | 1.04 m ² |
| SALLE DE BAINS : | 5.51 m ² | CELLIER : | |
| WC : | 2.70 m ² | | |
| CHAMBRE 1 : | 9.37 m ² | TERRASSE : | 14.70 m ² |
| CHAMBRE 2 : | 11.53 m ² | BALCON : | |
| CHAMBRE 3 : | 9.83 m ² | JARDIN : | 15.32 m ² |
| DRESSING : | | JARDIN D'HIVER : | |

Le présent document exprime la figure et les dispositions générales de l'appartement. Des variations peuvent intervenir en fonction des contraintes techniques et/ou réglementaires, tant en ce qui concerne les dimensions libres, que l'équipement. La hauteur sous plafond, soffites, retombées de poutre, canalisations et dévolements, ne saurait être inférieure à 2.10m, sauf pour les appartements situés sous comble. Ces éléments ne sont pas tous figurés et peuvent être modifiés pour raisons techniques. Les éléments de cuisine et le mobilier sont présentés à titre indicatif et ne sont pas contractuels. Les éventuelles plantations dans les jardins privés ou espaces communs ne sont pas contractuelles.

Août 2018

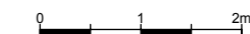

Echelle 1/75e

Echelle 1/200e

