

REPERAGE :



SURFACES :

HALL :	4.89 m ²	DEGAGEMENT :	2.47 m ²
SEJOUR + CUISINE :	26.78 m ²	PLACARD :	1.00 m ²
SALLE DE BAINS :	5.83 m ²	CELLIER :	
WC :	2.40 m ²	TERRASSE :	
CHAMBRE 1 :	9.07 m ²	BALCON :	10.13 m ²
CHAMBRE 2 :	12.52 m ²	JARDIN :	
CHAMBRE 3 :		JARDIN D'HIVER :	
DRESSING :			


SURFACE HABITABLE : 64.96 m²

Le présent document exprime la figure et les dispositions générales de l'appartement. Des variations peuvent intervenir en fonction des contraintes techniques et/ou réglementaires, tant en ce qui concerne les dimensions libres, que l'équipement. La hauteur sous plafond, soffites, retombées de poutre, canalisations et dévolements, ne saurait être inférieure à 2.10m, sauf pour les appartements situés sous comble. Ces éléments ne sont pas tous figurés et peuvent être modifiés pour raisons techniques. Les éléments de cuisine et le mobilier sont présentés à titre indicatif et ne sont pas contractuels. Les éventuelles plantations dans les jardins privés ou espaces communs ne sont pas contractuelles.

Août 2018

Patriarche.

Taxiway - Savoie Technolac
BP 285 - 73375 Le Bourget du Lac cedex
Tél: +33 (0)4 79 25 37 30
Fax: +33 (0)4 79 25 37 31
info@patriarche.fr

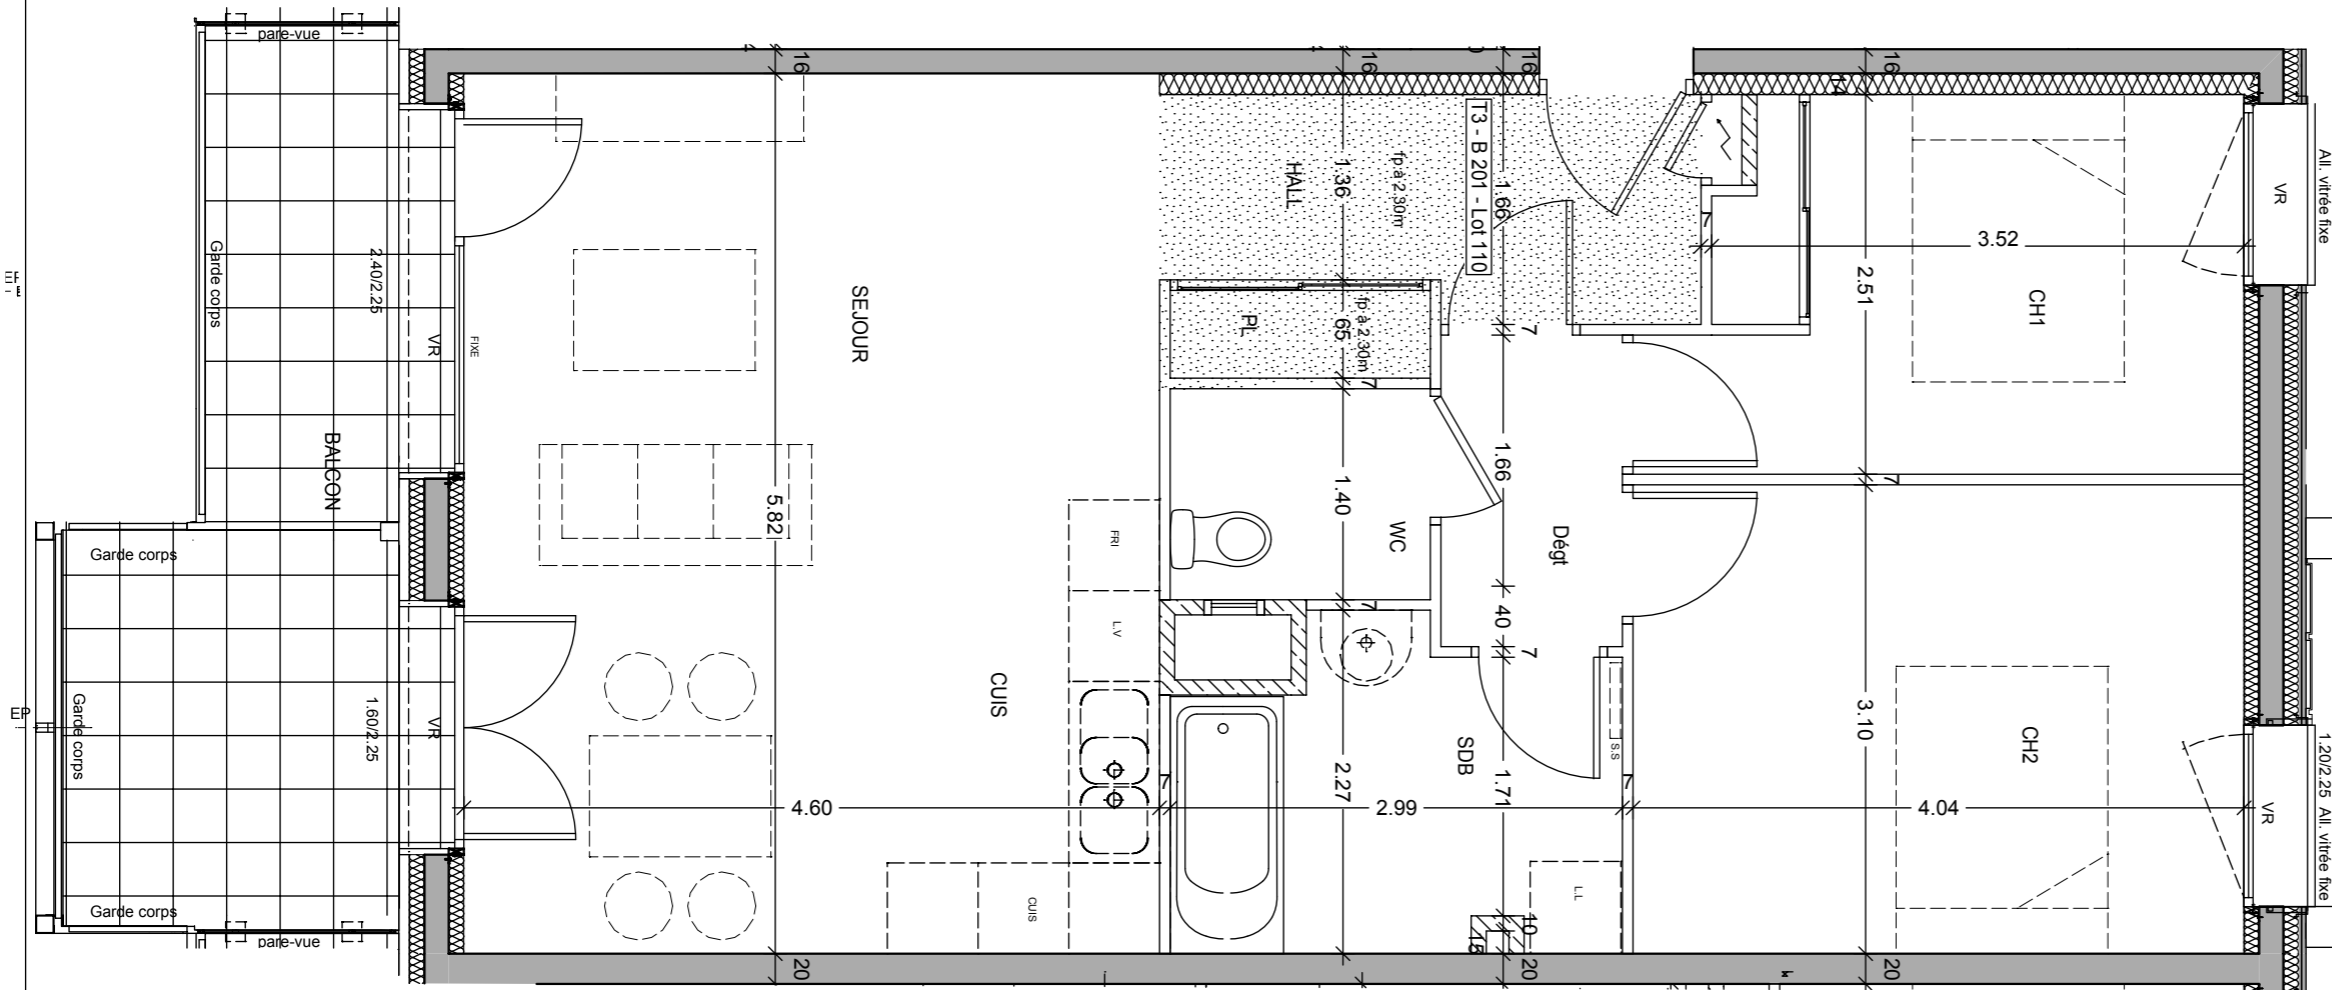

Echelle 1/50e

