



"Ecoquartier Villeneuve"  
73 160 COGNIN

**APPARTEMENT : B 403 - Lot 118 TYPE : T3**

**ETAGE : 4ème ETAGE**

**REPERAGE :**





**SURFACES :**

HALL :	4.37 m <sup>2</sup>	DEGAGEMENT :	5.68 m <sup>2</sup>
SEJOUR + CUISINE :	29.65 m <sup>2</sup>	PLACARD :	0.93 m <sup>2</sup>
SALLE DE BAINS :	5.79 m <sup>2</sup>	CELLIER :	
WC :	2.03 m <sup>2</sup>	TERRASSE :	10.05 m <sup>2</sup>
CHAMBRE 1 :	11.48 m <sup>2</sup>	BALCON :	
CHAMBRE 2 :	8.83 m <sup>2</sup>	JARDIN :	
CHAMBRE 3 :		JARDIN D'HIVER :	
DRESSING :	1.23 m <sup>2</sup>		

**SURFACE HABITABLE : 69.99 m<sup>2</sup>**

Le présent document exprime la figure et les dispositions générales de l'appartement. Des variations peuvent intervenir en fonction des contraintes techniques et/ou réglementaires, tant en ce qui concerne les dimensions libres, que l'équipement. La hauteur sous plafond, soffites, retombées de poutre, canalisations et dévolements, ne saurait être inférieure à 2.10m, sauf pour les appartements situés sous comble. Ces éléments ne sont pas tous figurés et peuvent être modifiés pour raisons techniques. Les éléments de cuisine et le mobilier sont présentés à titre indicatif et ne sont pas contractuels. Les éventuelles plantations dans les jardins privatifs ou espaces communs ne sont pas contractuelles.

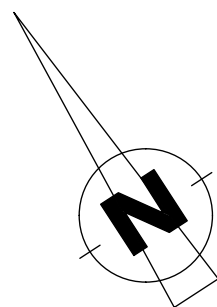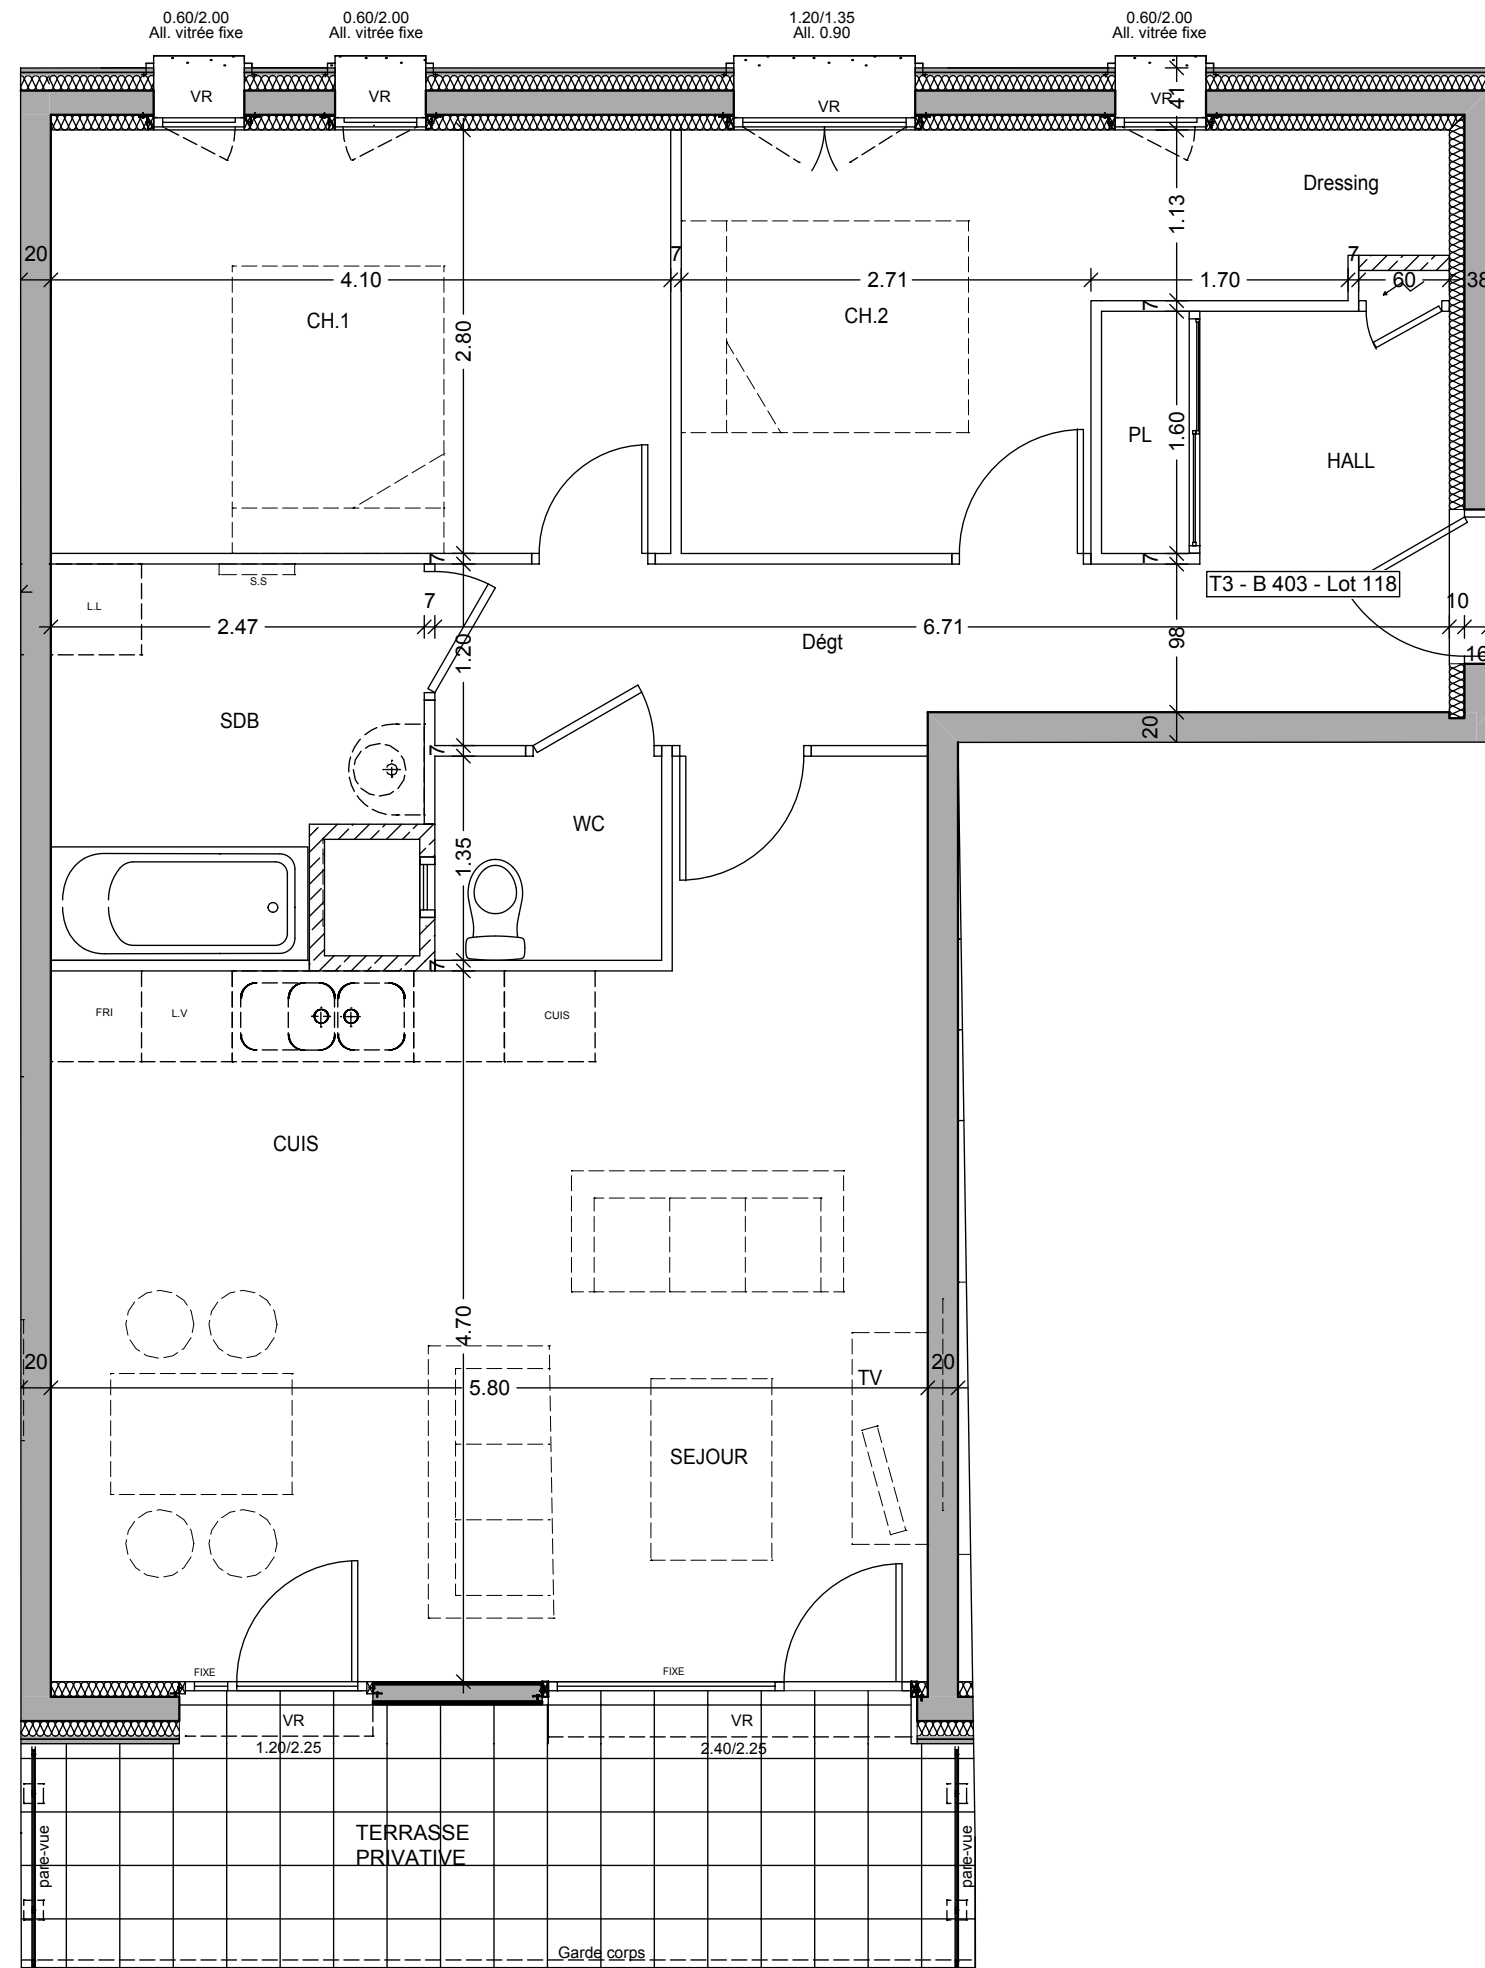

Echelle 1/50e

Août 2018



**Patriarche.**  
Taxiway - Savoie Technolac  
BP 285 - 73375 Le Bourget du Lac cedex  
Tél: +33 (0)4 79 25 37 30  
Fax: +33 (0)4 79 25 37 31  
info@patriarche.fr