





LE MILLENIUM

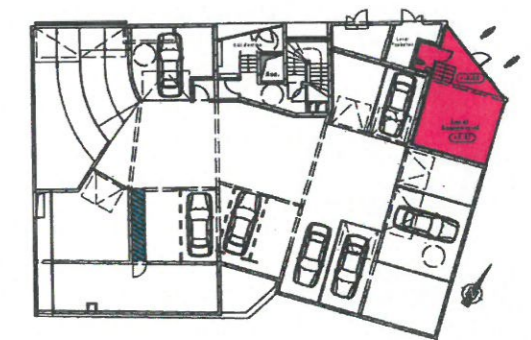

LOCAL COMMERCIAL
NIVEAU +-0.00

Désignation	Surfaces
Local niveau +-0.00	9,14 m ²
Mezzanine à +0.87	24,16 m ²
Sanitaire	2,38 m ²
TOTAL	35,68 m²

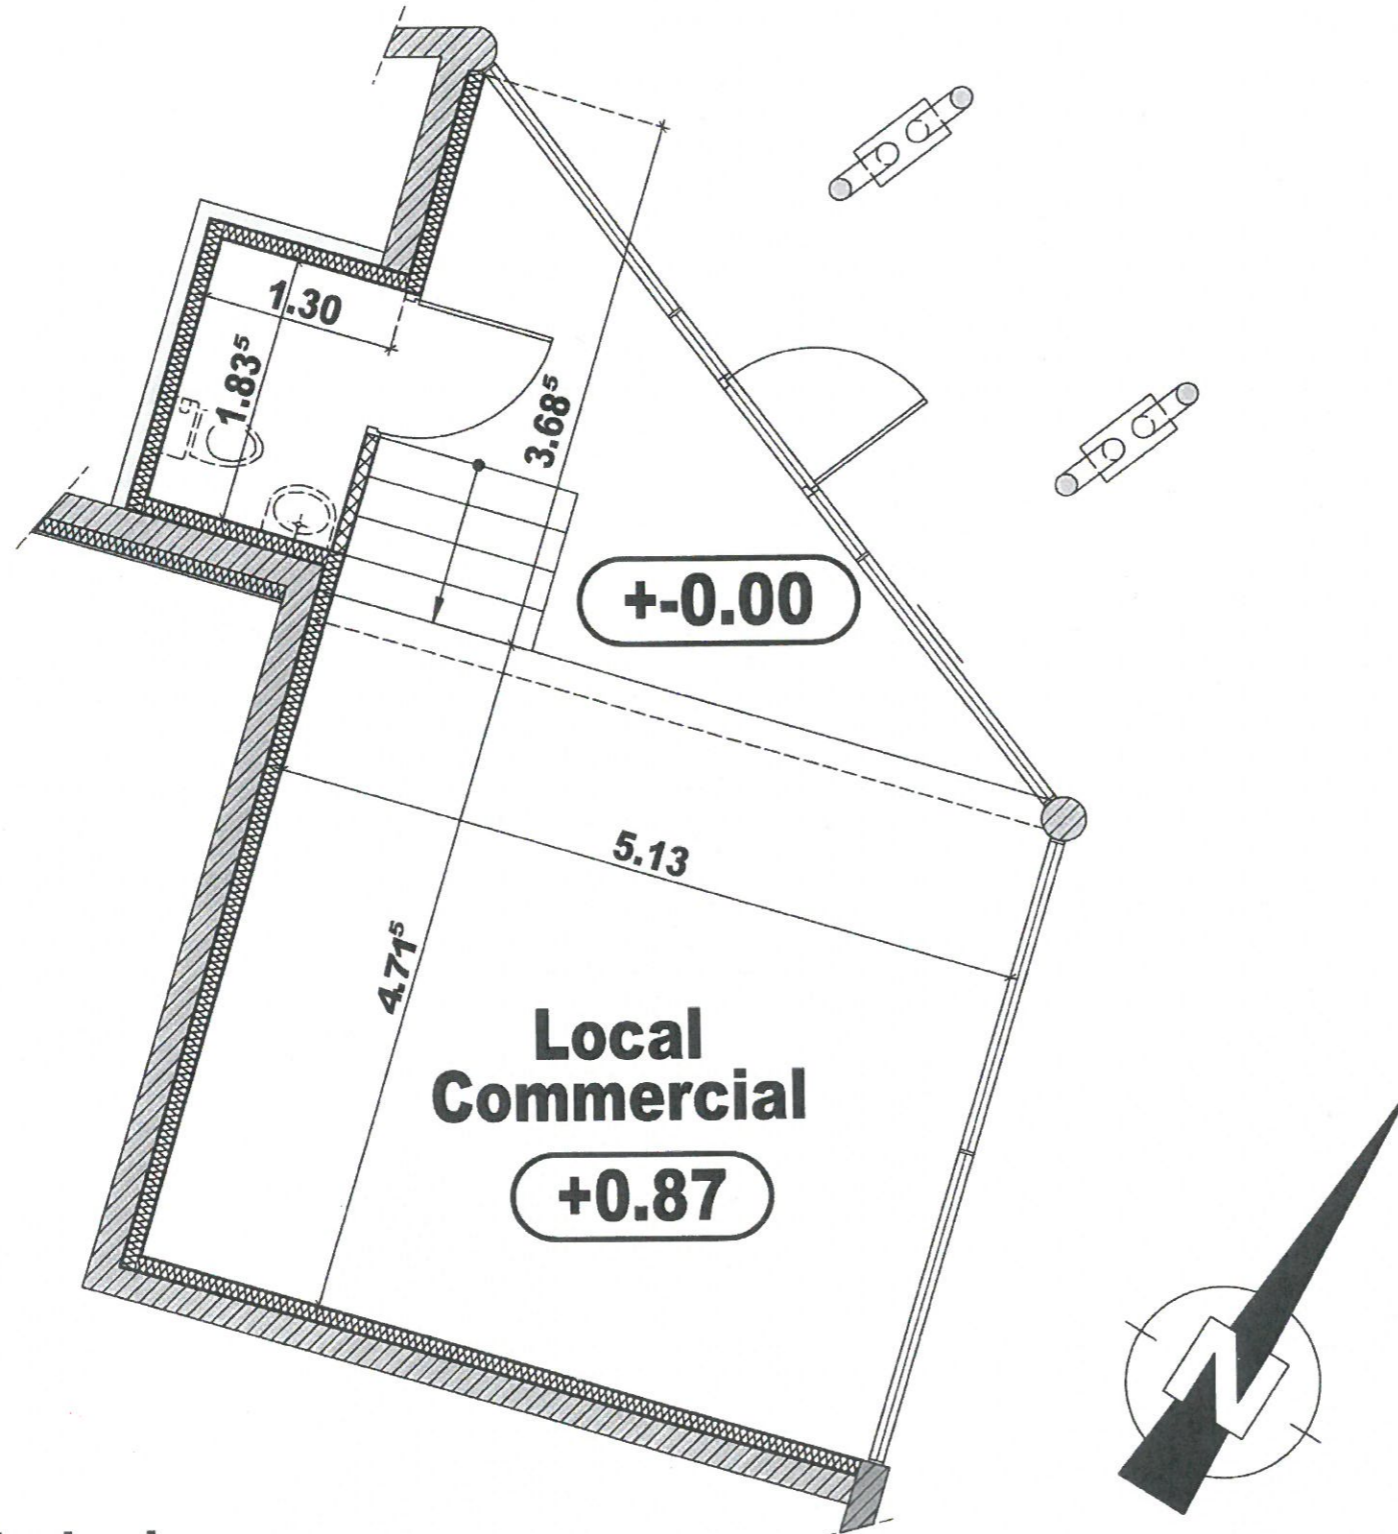

Echelle du plan



Mis à jour le 16/01/2015

NOTA : Des modifications sont susceptibles d'être apportées à ce plan en fonction des nécessités techniques de la réalisation, tant en ce qui concerne les dimensions, que les équipements sanitaires et électriques (mobilier et électroménagers non fournis). Les surfaces indiquées sont approximatives. Les retombées, soffites et faux-plafonds, ainsi que l'emplacement des équipements ne sont pas tous figurés ou le sont à titre indicatif.