

DEPARTEMENT de la SAVOIE  
Commune de PONT DE BEAUVOISIN  
Section : A - Lieudit : "Le Château"

Lotissement "Le Clos du Château 2"  
Approuvé le 17 Mars 2016 sous le numéro PA 073 204 15 N 3004

### PLAN de BORNAGE du LOT n° 3

- Surface (réelle) : 603 m<sup>2</sup>
- N° cadastraux du lot : 2071-2092
- Contenance cadastrale : Conforme à la surface réelle
- Surface Plancher Affectée au lot :  
Suivant attestation fournie par le lotisseur

#### MATERIALISATION DES LIMITES

N.B. : Les limites périmétriques du lotissement résultent d'un bornage contradictoire conduit par le géomètre soussigné en date du 4 Février 2008

#### Points implantés dans le cadre du projet

- ✕ Borne = borne type "oge"
- MP = marque de peinture sur agglos

#### Symbole d'appartenance des murs



N.B. : Le Géomètre détient, en archive, des éléments numériques complémentaires de repérage des limites (Sauf dispositions contraires, la limite du lot est constituée de lignes droites entre les points).

— Ouvrage maçonné projeté (bordure ou fondation de muret de clôture)

#### Remarque


Lorsqu'une fondation de muret ou une bordure est prévue par le lotisseur le long des espaces communs, le parement du muret ou de cette bordure (coté espace commun) constituera la matérialisation de la limite quelles que puissent être les légères variations (quelques centimètres) d'implantation par rapport au présent plan.

Dressé par ISAGEO  
S.A.R.L. de géomètres - experts  
Numéro d'ordre OGE : 2015020013  
5, rue de Pérouze  
73330 PONT - DE - BEAUVOISIN


**ISAGEO**  
geometre@isa-geo.fr

Tel : 04.76.37.25.58  
Fax : 04.76.32.83.87

NUMERO DOSSIER  
X6-053

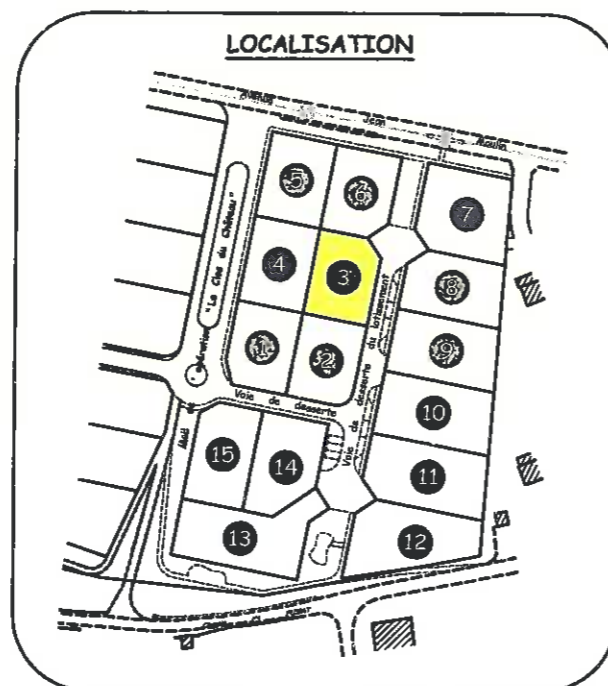

Les repères identifiés au plan correspondent à un état du bornage en date du 18 Juillet 2017.

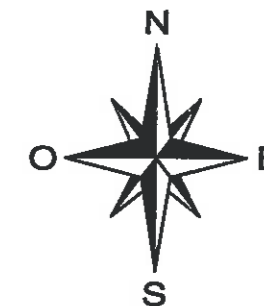

Orientation suivant  
plan cadastral



David WROBEL  
Géomètre Expert



Echelle : 1/250