


Echelle 1/75

Echelle 1/1000

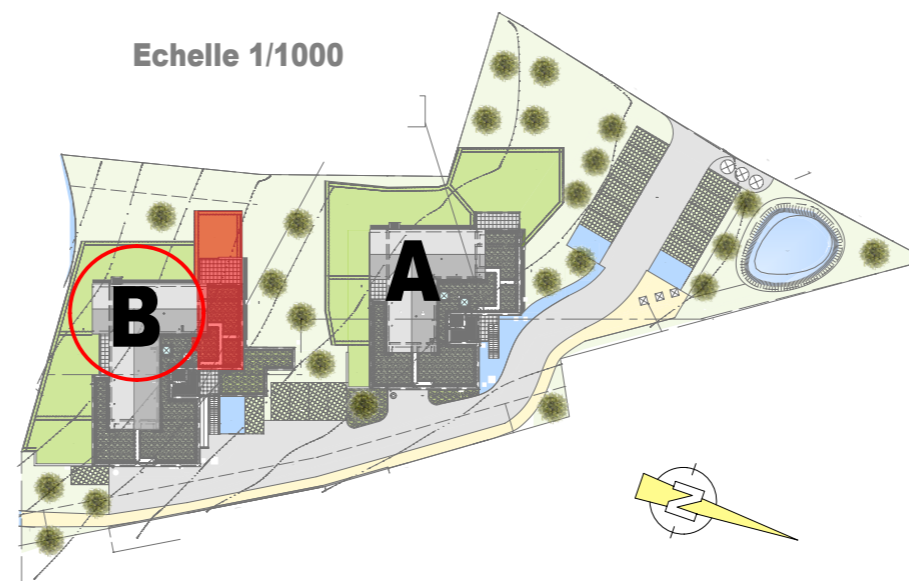

Surfaces habitables

**LOGEMENT B004**

**RDC TYPE T2**

<b>Séjour/Cuisine</b>	<b>25.21 m<sup>2</sup></b>
<b>Entrée/Dégagement</b>	<b>7.37 m<sup>2</sup></b>
<b>Salle de bains/WC</b>	<b>5.36 m<sup>2</sup></b>
<b>Chambre 01</b>	<b>11.80 m<sup>2</sup></b>

**TOTAL 49.74 m<sup>2</sup>**

Surfaces annexes

<b>Terrasse</b>	<b>28.15 m<sup>2</sup></b>
<b>Jardin</b>	<b>41.60 m<sup>2</sup></b>

NOTA: Des modifications sont susceptibles d'être apportées à ce plan en fonction des nécessités techniques de la réalisation, tant en ce qui concerne les dimensions, que les équipements sanitaires et électriques (mobilier et électroménagers non fournis). Les surfaces indiquées sont approximatives. Les retombées, soffites et faux-plafonds, ainsi que l'emplacement des équipements ne sont pas tous figurés ou le sont à titre indicatif.