

Surfaces habitables

LOGEMENT B001

RDC TYPE T4

Séjour/Cuisine	27.39 m ²
Entrée/Dégagement	9.07 m ²
Salle de bains	4.90 m ²
WC	1.95 m ²
Chambre 01	10.48 m ²
Chambre 02	11.48 m ²
Chambre 03	10.92 m ²
TOTAL	76.19 m²


Surfaces annexes

Terrasse	12.54 m ²
Jardin	48.07 m ²



WOODPARK
La Ravoire



Echelle 1/1000

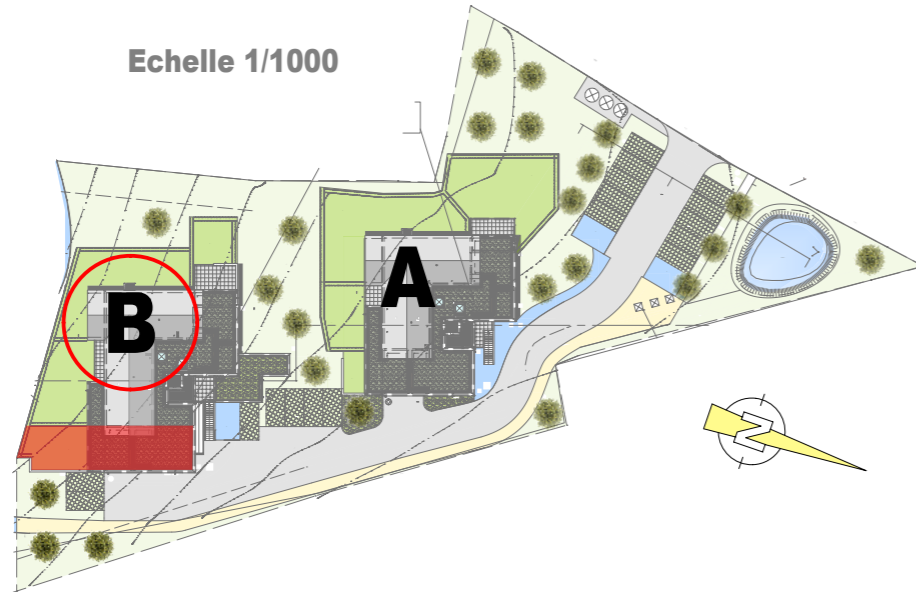

Echelle 1/75

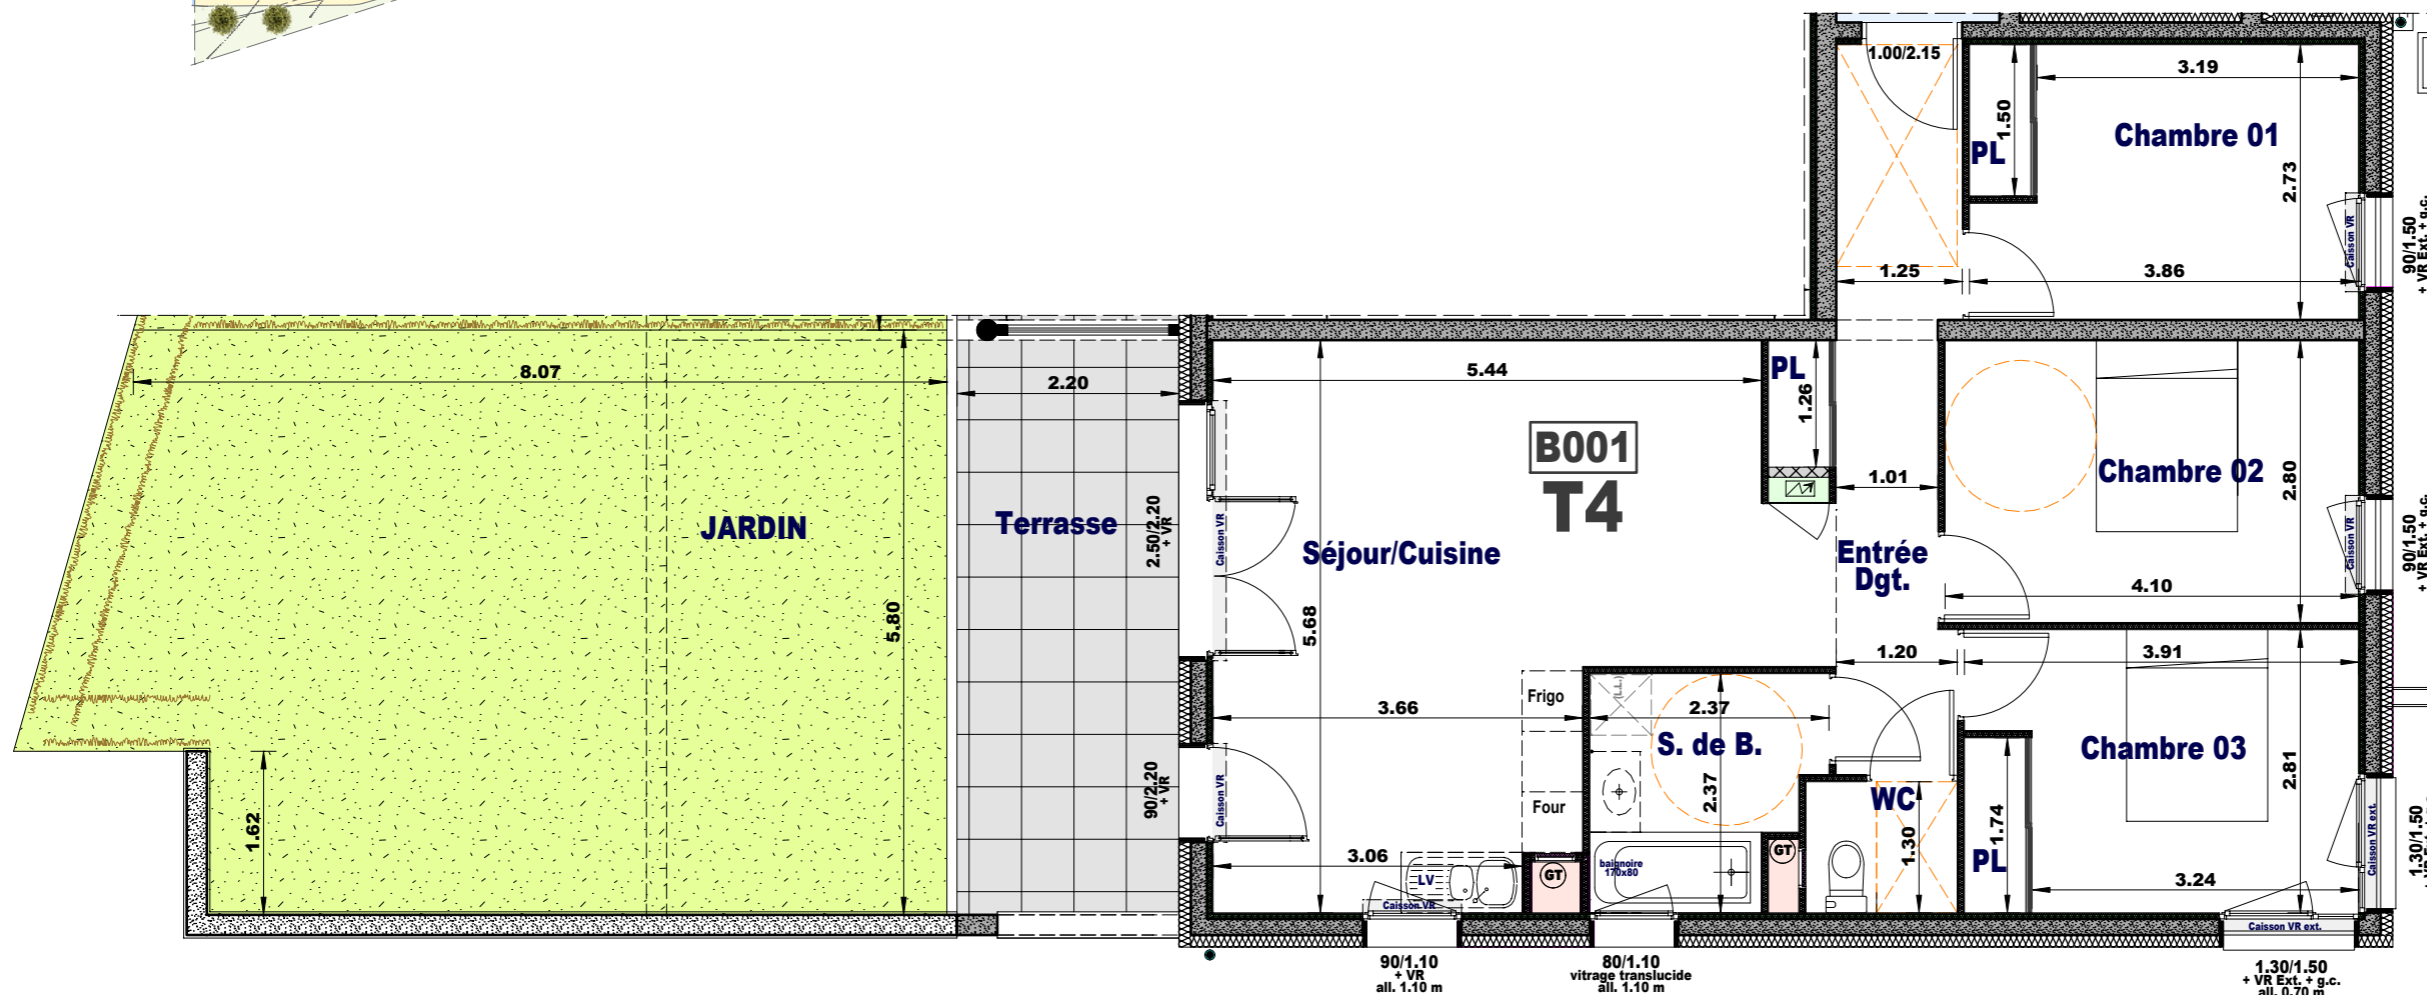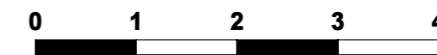

NOTA: Des modifications sont susceptibles d'être apportées à ce plan en fonction des nécessités techniques de la réalisation, tant en ce qui concerne les dimensions, que les équipements sanitaires et électriques (mobilier et électroménagers non fournis). Les surfaces indiquées sont approximatives. Les retombées, soffites et faux-plafonds, ainsi que l'emplacement des équipements ne sont pas tous figurés ou le sont à titre indicatif.