



Echelle 1/50

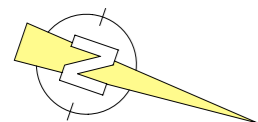

Echelle 1/1000

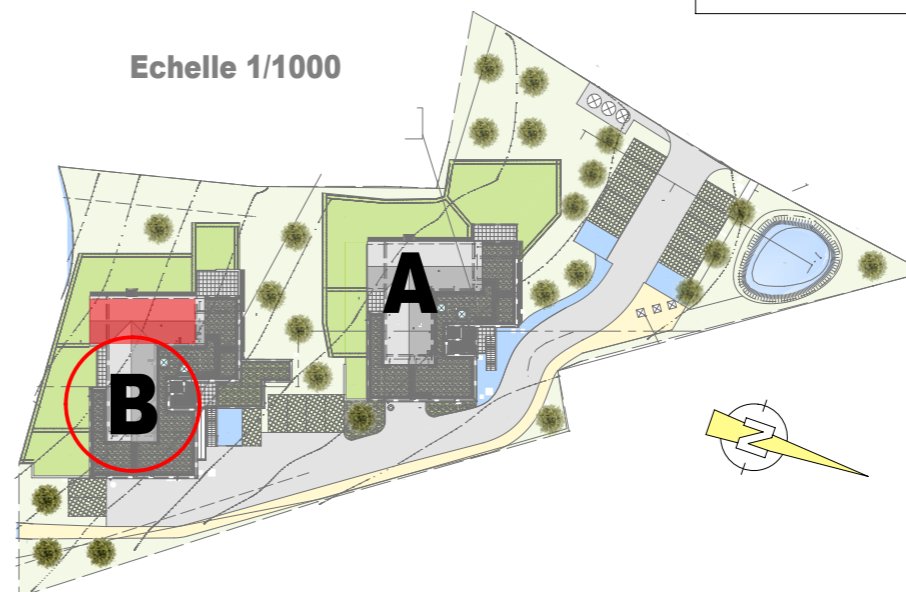

WOODPARK
La Ravoire

CIS Promotion
Un promoteur de proximité



Surfaces habitables

LOGEMENT B103

R+1 TYPE T3

Séjour/Cuisine	29.37 m²
Entrée/Dégagement	7.31 m²
Salle de bains	4.74 m²
WC	1.95 m²
Chambre 01	12.20 m²
Chambre 02	9.70 m²

TOTAL 65.27 m²

Surfaces annexes

Balcon 11.28 m²

NOTA: Des modifications sont susceptibles d'être apportées à ce plan en fonction des nécessités techniques de la réalisation, tant en ce qui concerne les dimensions, que les équipements sanitaires et électriques (mobilier et électroménagers non fournis). Les surfaces indiquées sont approximatives. Les retombées, soffites et faux-plafonds, ainsi que l'emplacement des équipements ne sont pas tous figurés ou le sont à titre indicatif.

MONTEIL
ARCHITECTE
Place Albert Serraz
73800 MONTMELIAN
tel: 04 79 84 26 61
fax: 04 79 65 20 09
ecofax: 09 72 31 24 15
m.monteil@monteil-architecte.fr
www.monteil-architecte.fr