
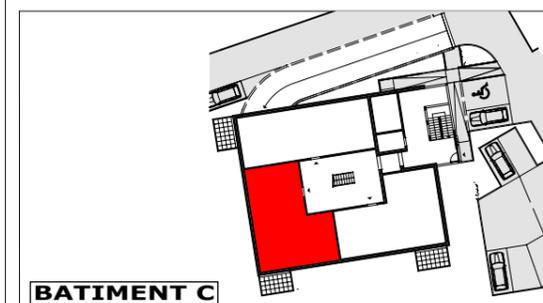


Pierre de LUNE

39 logements à Cognin

LOT N° : 02 TYPE : T4
ETAGE : REZ DE CHAUSSEE

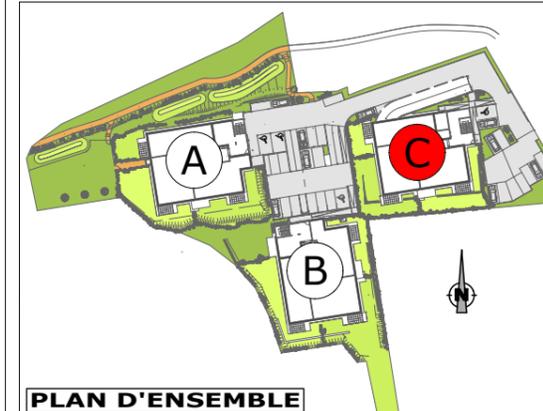


SURFACES :

ENTREE :	7,13 m ²	CHAMBRE 4 :	
SEJOUR :	31,67 m ²	DEGAGEMENT :	
CUISINE :		DRESSING :	5,13 m ²
BAINS :	5,82 m ²		
WC :	1,36 m ²		
CHAMBRE 1 :	10,05 m ²	TERRASSE :	7,00 m ²
CHAMBRE 2 :	9,57 m ²	BALCON :	
CHAMBRE 3 :	11,53 m ²	JARDIN :	142,00 m ²


SURFACE HABITABLE: 82,26m²

ECHELLE : 1/75 - 1/200

Les surfaces sont susceptibles de varier de plus ou moins 5% et les côtes de plus ou moins 5cm.
La position des gaines techniques est susceptible d'être modifiée.
les jardinets sont représentés à titre indicatif.
Leur géométrie et la présence de talus pourront être modifiés

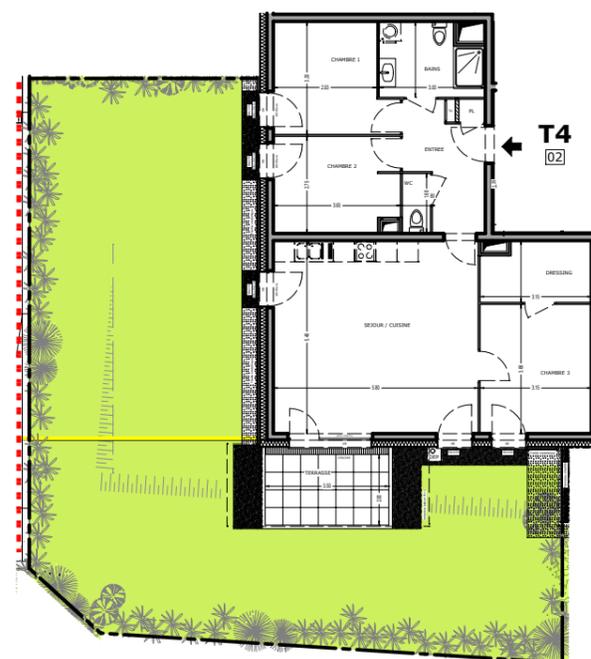

échelle. 1/200

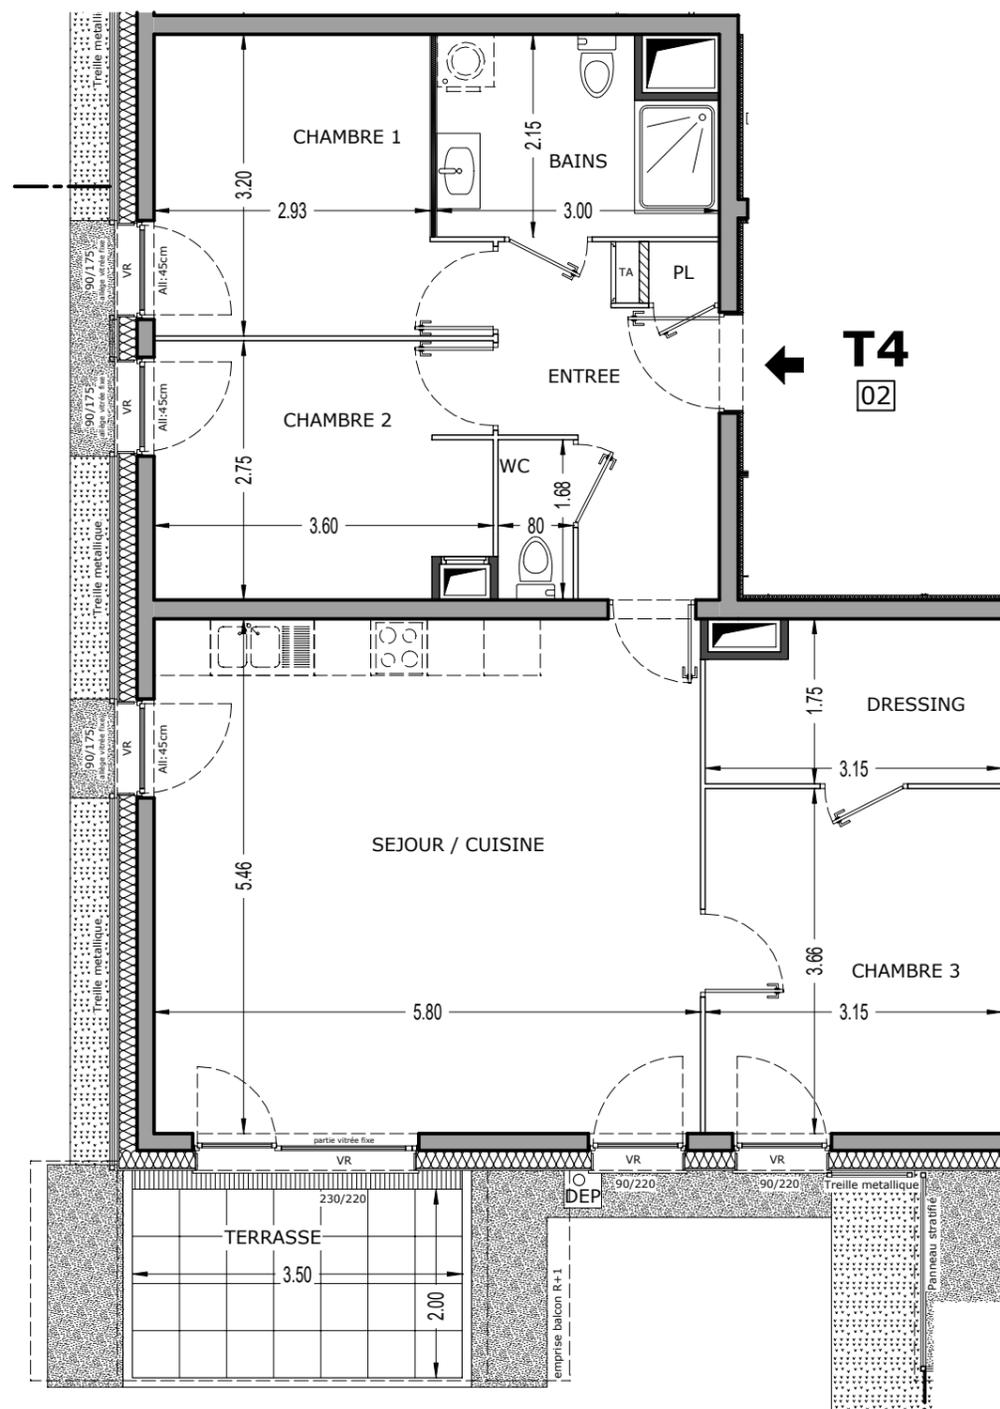

échelle. 1/75

