


Pierre — de LUNE


39 logements à Cognin

LOT N° : 1.4 TYPE : T3

ETAGE : R+1

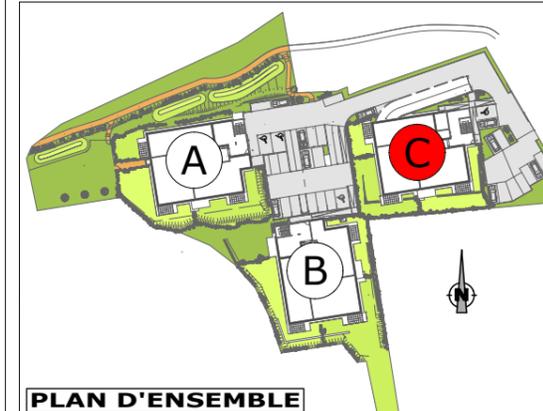

PLAN D'ENSEMBLE

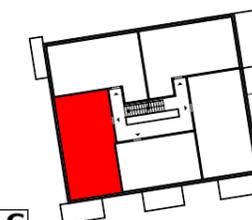

BATIMENT C

SURFACES :

ENTREE :	7,00 m ²	CHAMBRE 4 :	
SEJOUR :	32,54 m ²	DEGAGEMENT :	
CUISINE :		DRESSING :	
BAINS :	4,78 m ²		
WC :	1,34 m ²		
CHAMBRE 1 :	11,52 m ²	TERRASSE :	10,10 m ²
CHAMBRE 2 :	9,51 m ²	BALCON :	
CHAMBRE 3 :		JARDIN :	

SURFACE HABITABLE : 66,69m²


ECHELLE : 1/50

Les surfaces sont susceptibles de varier de plus ou moins 5% et les côtes de plus ou moins 5cm.
La position des gaines techniques est susceptible d'être modifiée.
les jardinetts sont représentés à titre indicatif.
Leur géométrie et la présence de talus pourront être modifiés



7, avenue d'Annecy
73100 Aix les Bains
Tél. : 04 79 70 48 36

email : contact@cooperim.com

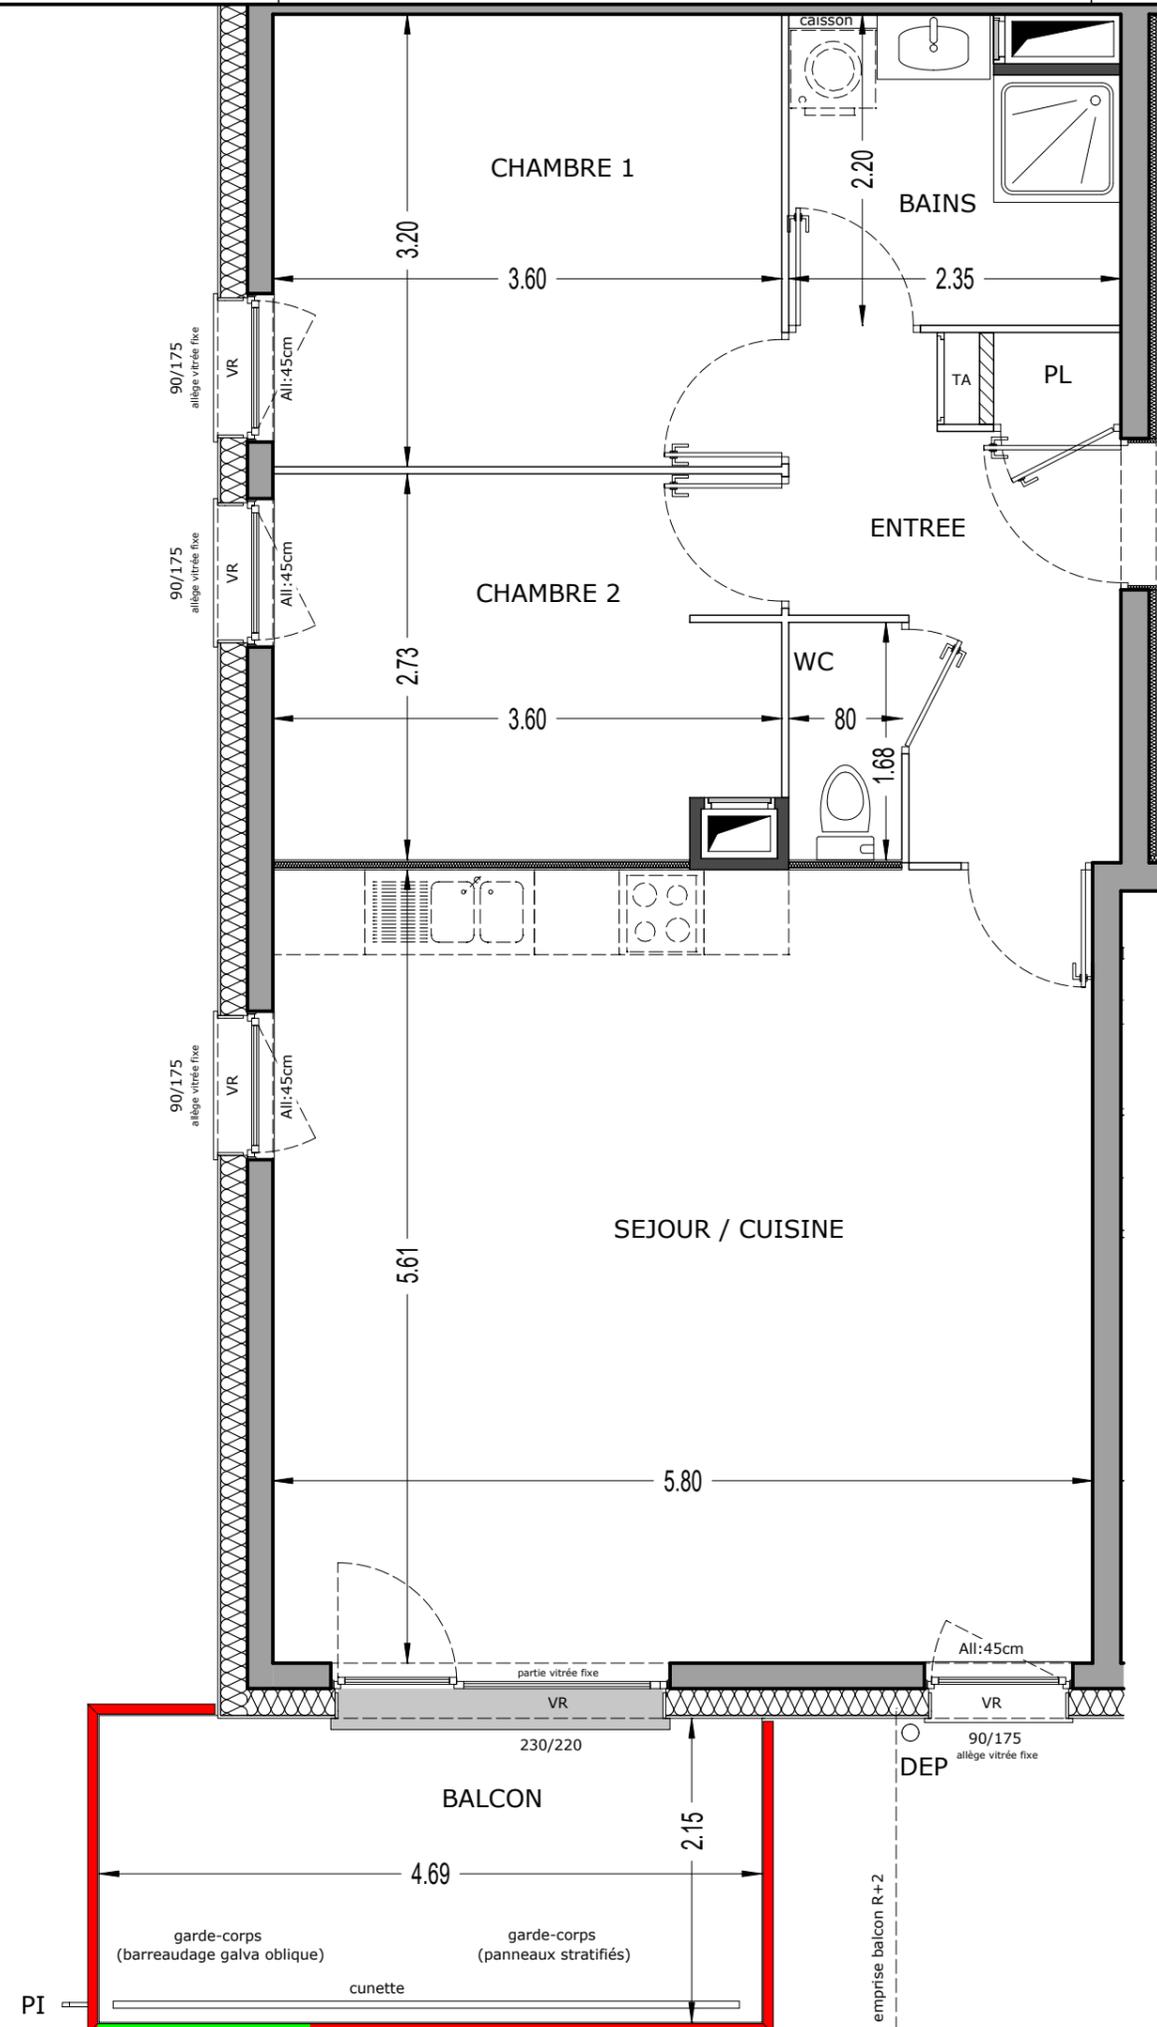

← T3
1.4



H/L = 297 / 420 (0.12m²)

Allplan 2017