



# Pierre — de LUNE

39 logements à Cognin

LOT N° : 2.5      TYPE : T3  
ETAGE : R+2

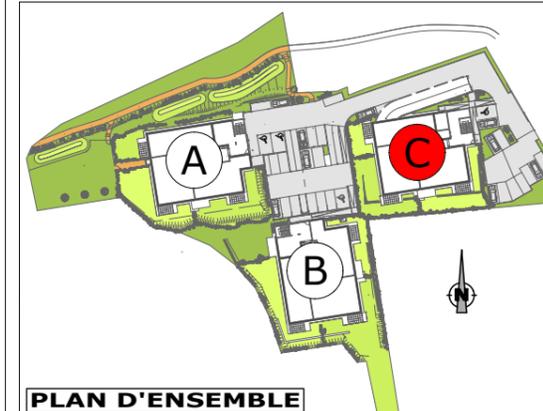

PLAN D'ENSEMBLE

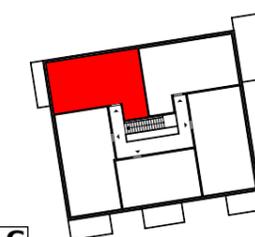

BATIMENT C


**SURFACES :**

ENTREE :	6,82 m <sup>2</sup>	CHAMBRE 4 :	
SEJOUR :	28,06 m <sup>2</sup>	DEGAGEMENT :	
CUISINE :		DRESSING :	
BAINS :	4,55 m <sup>2</sup>		
WC :	1,46 m <sup>2</sup>		
CHAMBRE 1 :	10,96 m <sup>2</sup>	TERRASSE :	6,72 m <sup>2</sup>
CHAMBRE 2 :	10,65 m <sup>2</sup>	BALCON :	
CHAMBRE 3 :		JARDIN :	

**SURFACE HABITABLE : 62,50m<sup>2</sup>**

ECHELLE : 1/50

Les surfaces sont susceptibles de varier de plus ou moins 5% et les côtes de plus ou moins 5cm.  
La position des gaines techniques est susceptible d'être modifiée.  
les jardinetts sont représentés à titre indicatif.  
Leur géométrie et la présence de talus pourront être modifiés

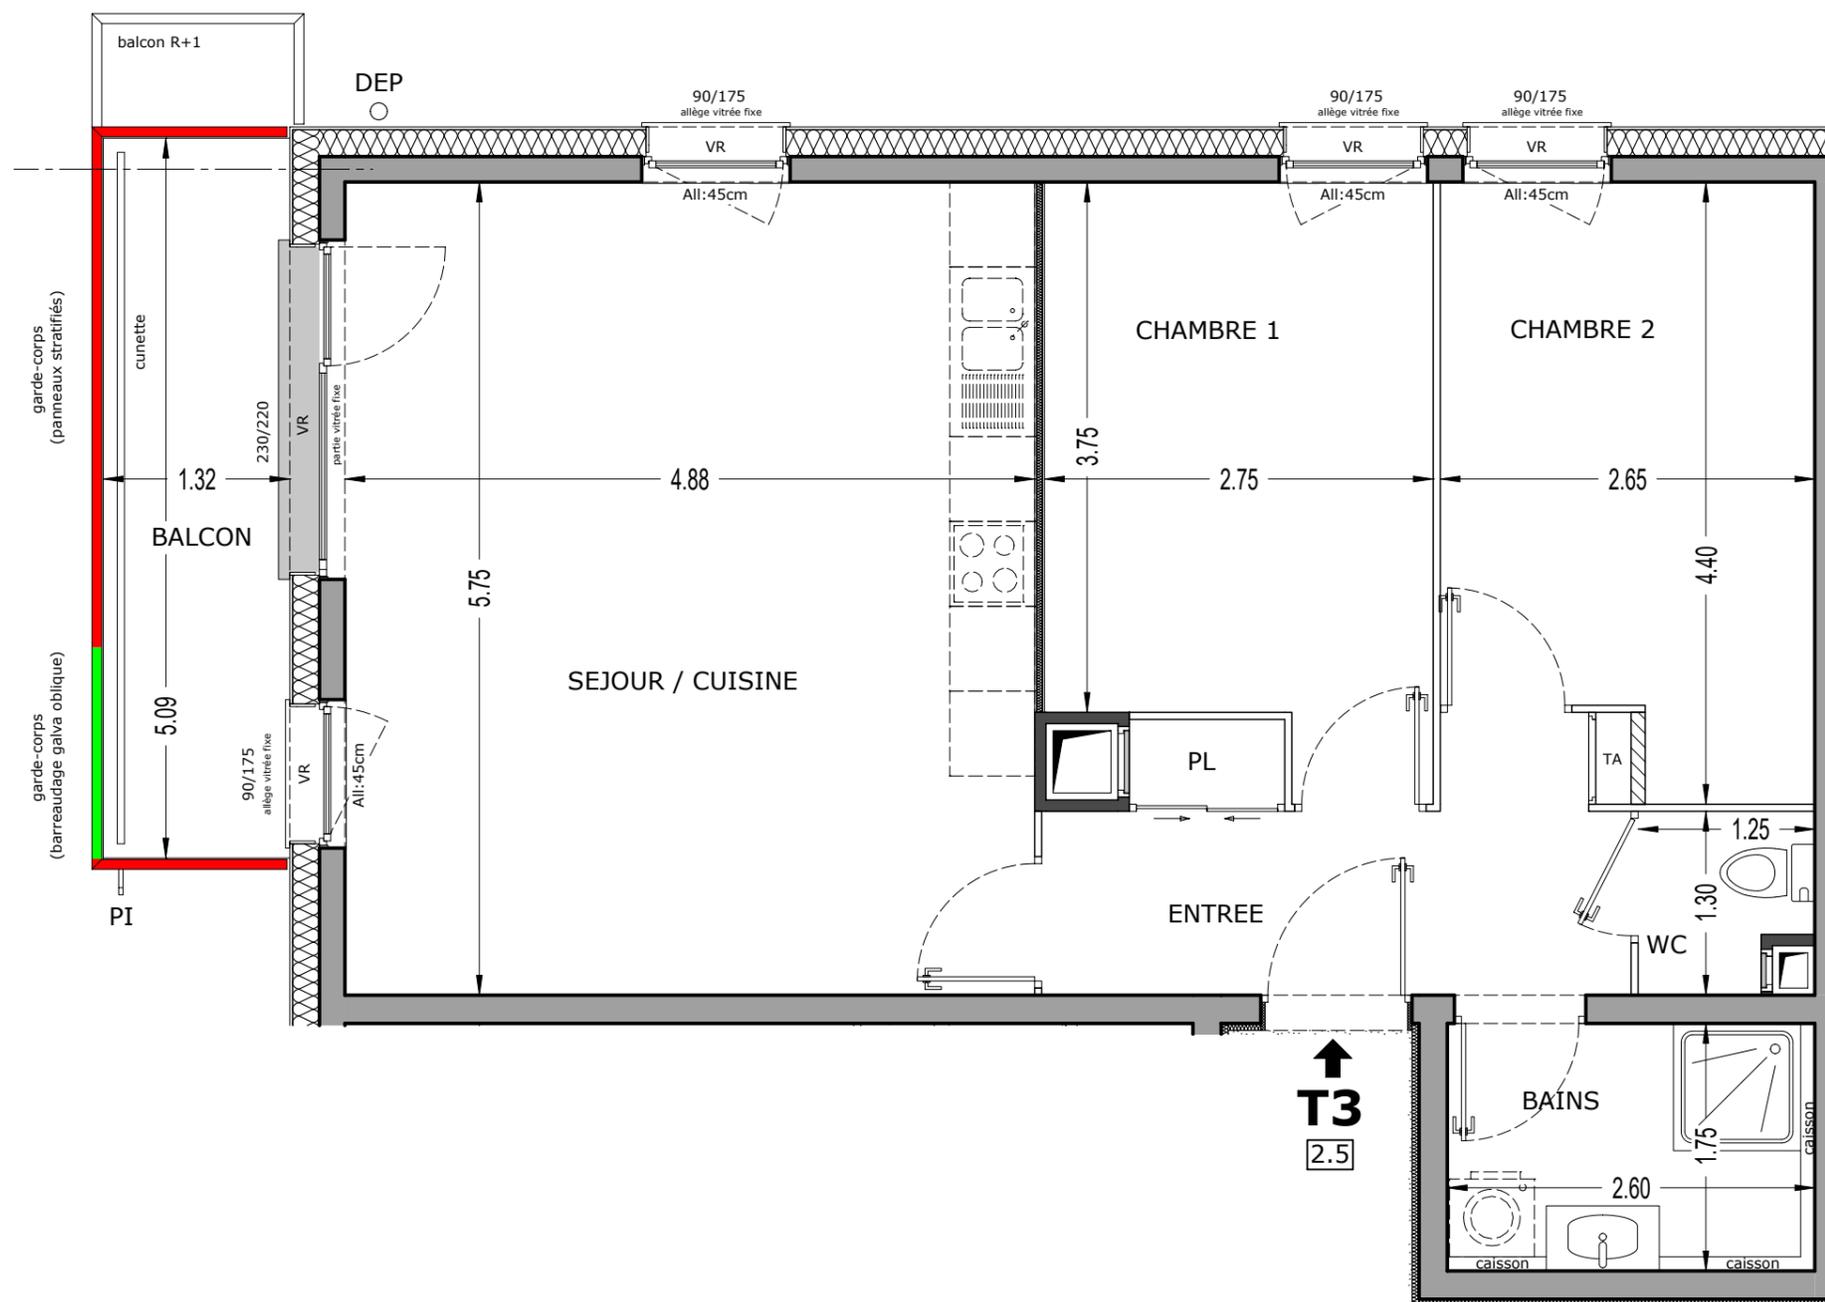

↑  
**T3**  
2.5

