



Pierre — de LUNE

39 logements à Cognin

LOT N° :01 TYPE : T4
ETAGE : REZ DE CHAUSSEE

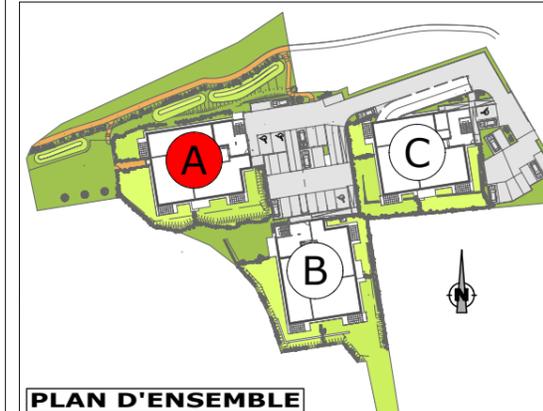

PLAN D'ENSEMBLE

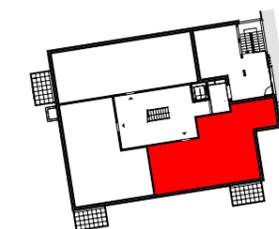

BATIMENT A

SURFACES :

ENTREE :	5,81 m ²	CHAMBRE 4 :	
SEJOUR :	30,66 m ²	DEGAGEMENT :	4,00 m ²
CUISINE :		DRESSING :	4,00 m ²
BAINS :	5,66 m ²	CELLIER :	4,12 m ²
WC :	1,04 m ²	TERRASSE :	7,00 m ²
CHAMBRE 1 :	9,97 m ²	BALCON :	
CHAMBRE 2 :	9,63 m ²	JARDIN :	171,75 m ²
CHAMBRE 3 :	14,46 m ²		


SURFACE HABITABLE: 85,35m²

ECHELLE : 1/75 -1/200

Les surfaces sont susceptibles de varier de plus ou moins 5% et les côtes de plus ou moins 5cm.
La position des gaines techniques est susceptible d'être modifiée.
les jardinets sont représentés à titre indicatif.
Leur géométrie et la présence de talus pourront être modifiés



échelle. 1/200

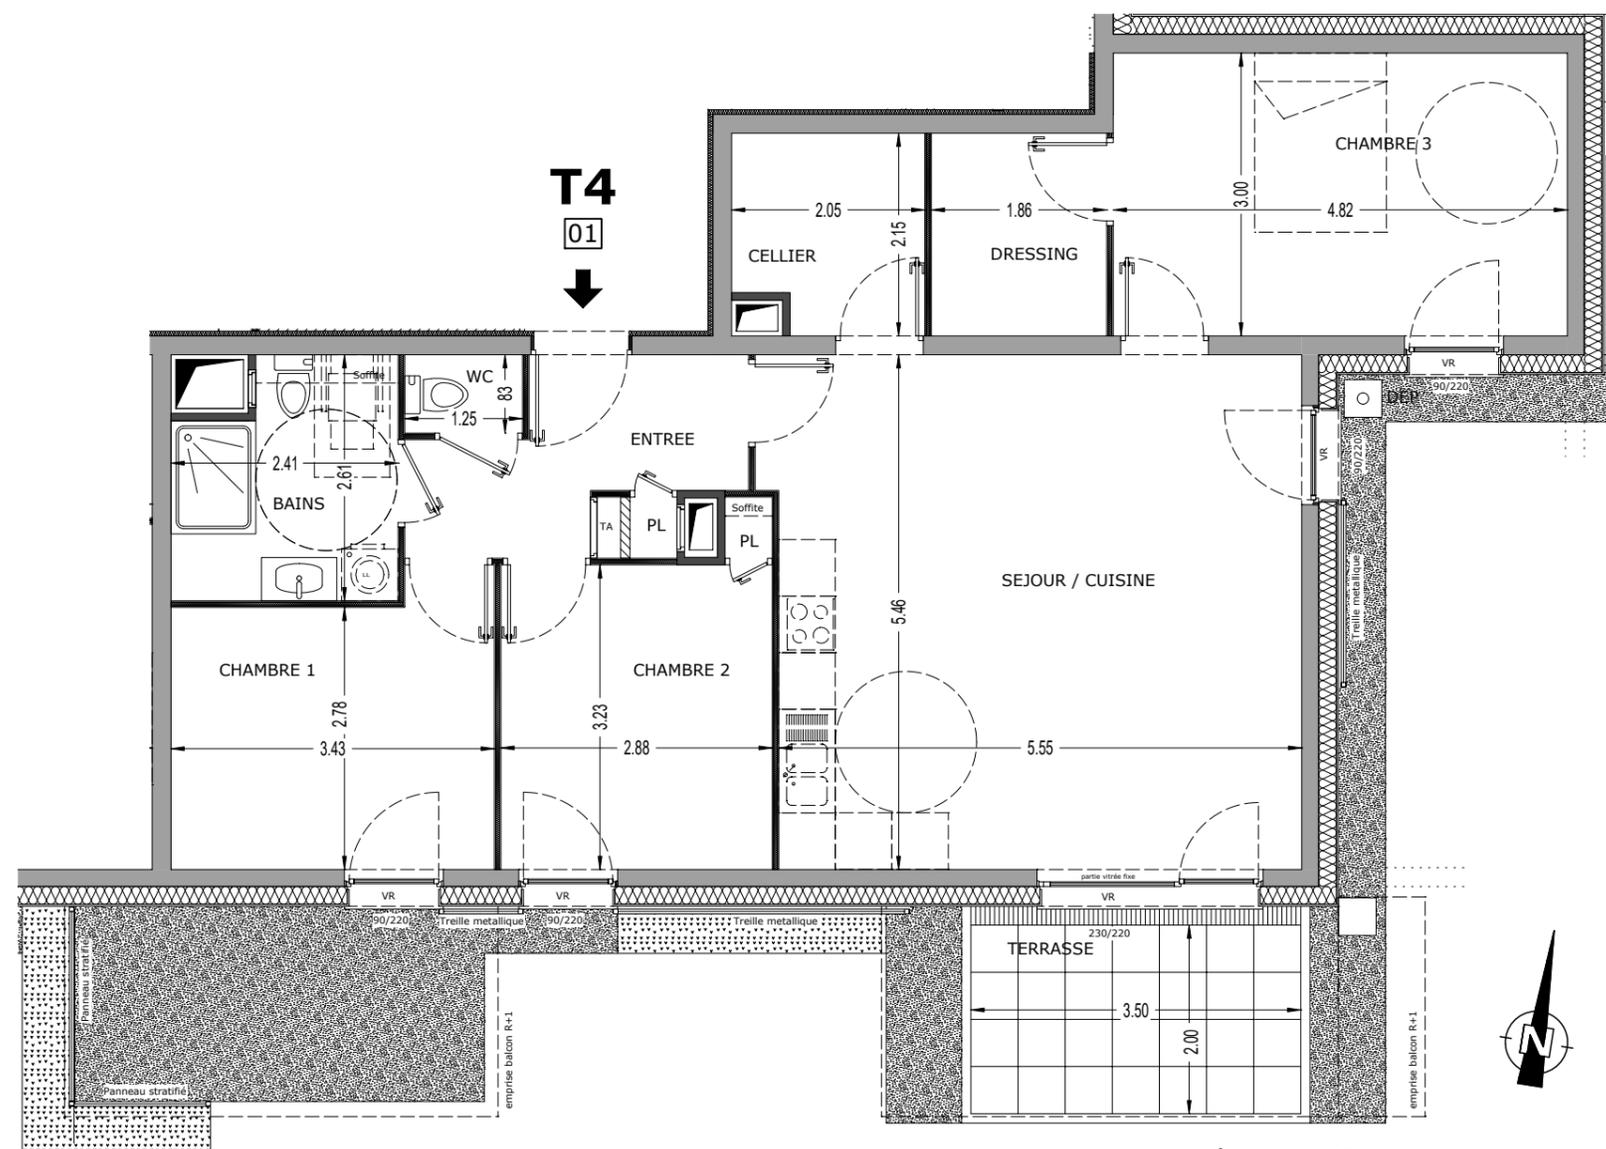

échelle. 1/75

H/L = 297 / 420 (0.12m²)

Allplan 2017