
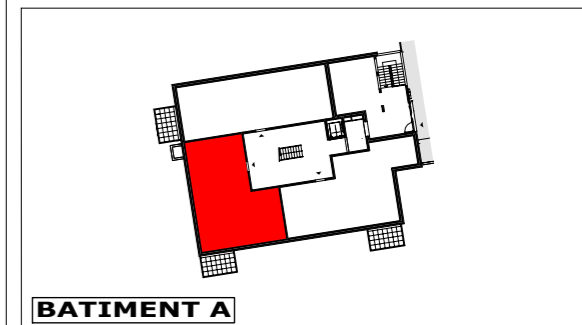


Pierre — de LUNE

39 logements à Cognin

LOT N° : 02 TYPE : T4
ETAGE : REZ DE CHUSSEE

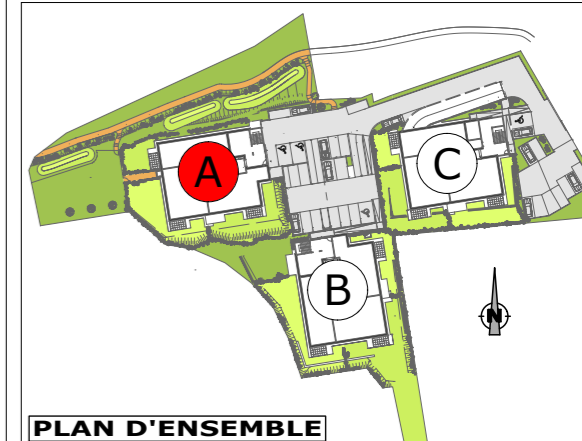


SURFACES :

ENTREE :	7,11 m ²	CHAMBRE 4 :	
SEJOUR :	31,67 m ²	DEGAGEMENT :	4,91 m ²
CUISINE :		DRESSING :	4,91 m ²
BAINS :	5,76 m ²	TERRASSE :	7,00 m ²
WC :	1,36 m ²	BALCON :	
CHAMBRE 1 :	9,93 m ²	JARDIN :	158,65 m ²
CHAMBRE 2 :	9,36 m ²		
CHAMBRE 3 :	11,46 m ²		

SURFACE HABITABLE: 81,56m²

ECHELLE : 1/75 - 1/200

Les surfaces sont susceptibles de varier de plus ou moins 5% et les côtes de plus ou moins 5cm.
La position des gaines techniques est susceptible d'être modifiée.
les jardinets sont représentés à titre indicatif.
Leur géométrie et la présence de talus pourront être modifiés

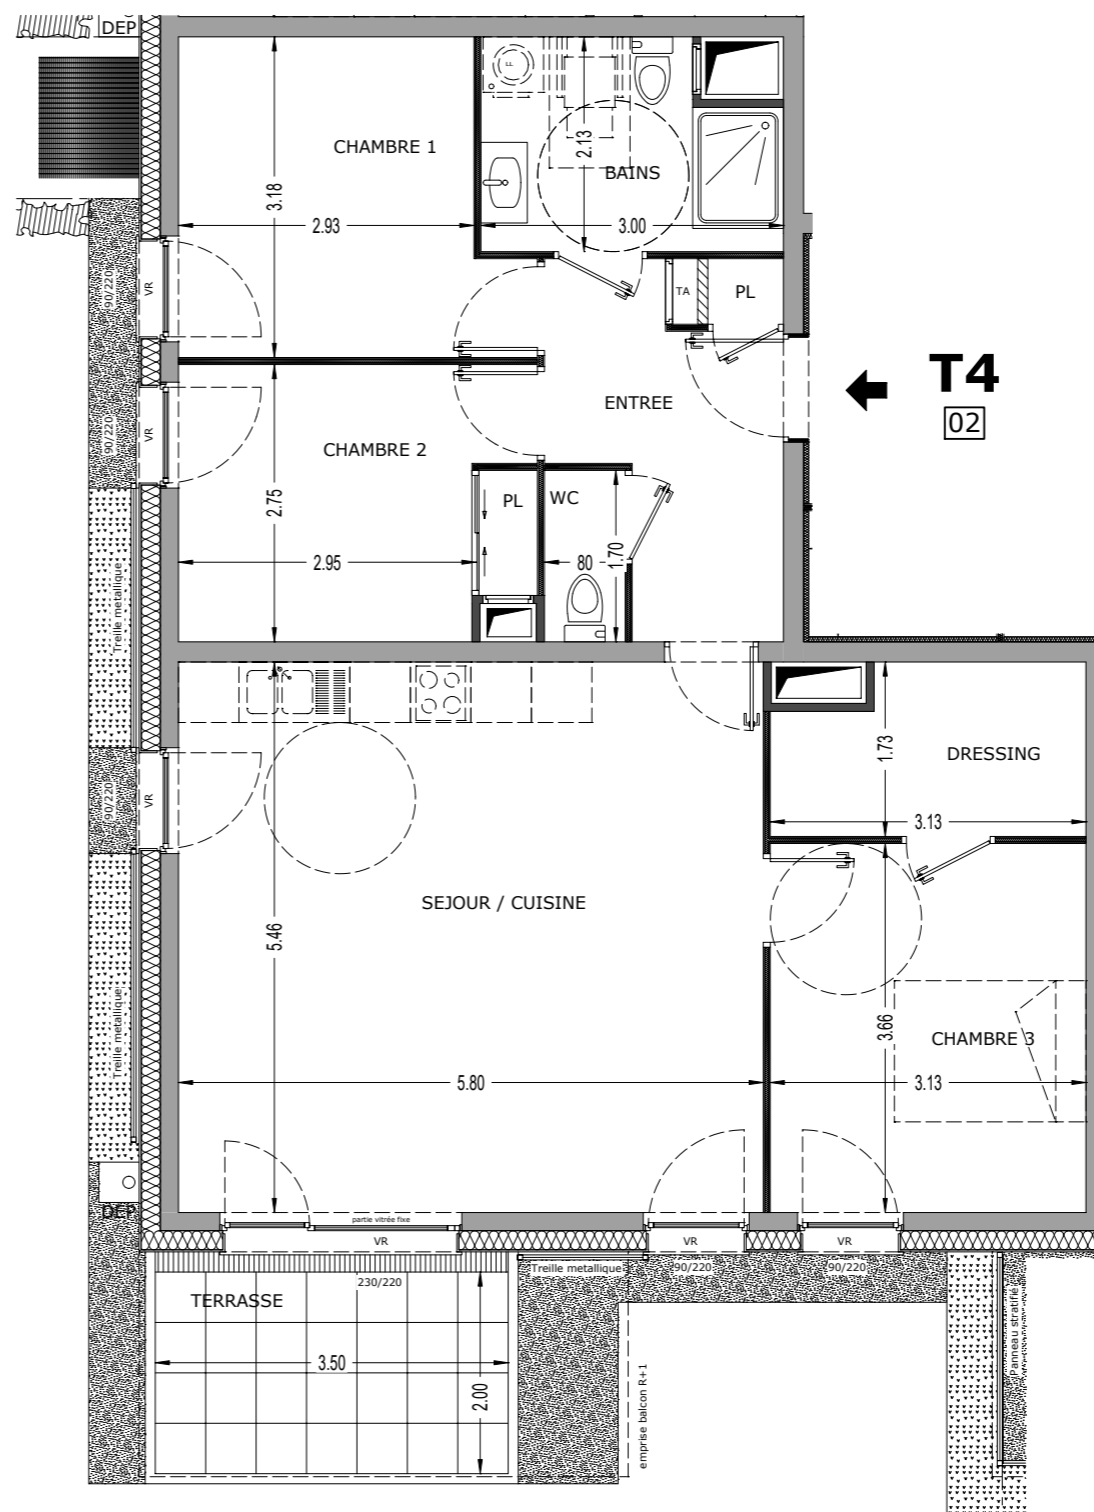

échelle. 1/75

