



Pierre de LUNE

39 logements à Cognin


LOT N° :03 TYPE : T4
ETAGE : REZ DE CHAUSSEE

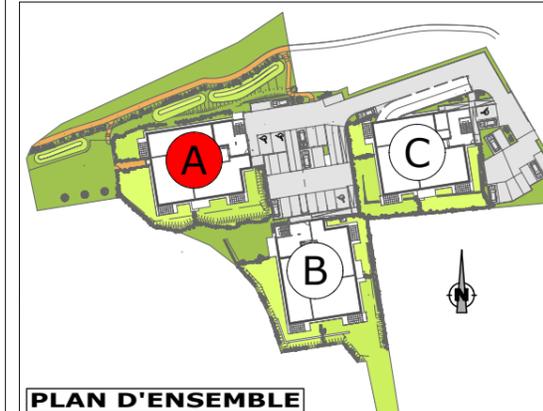

PLAN D'ENSEMBLE

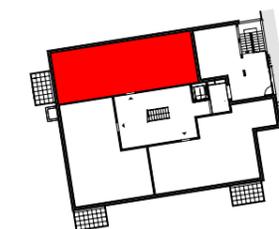

BATIMENT A

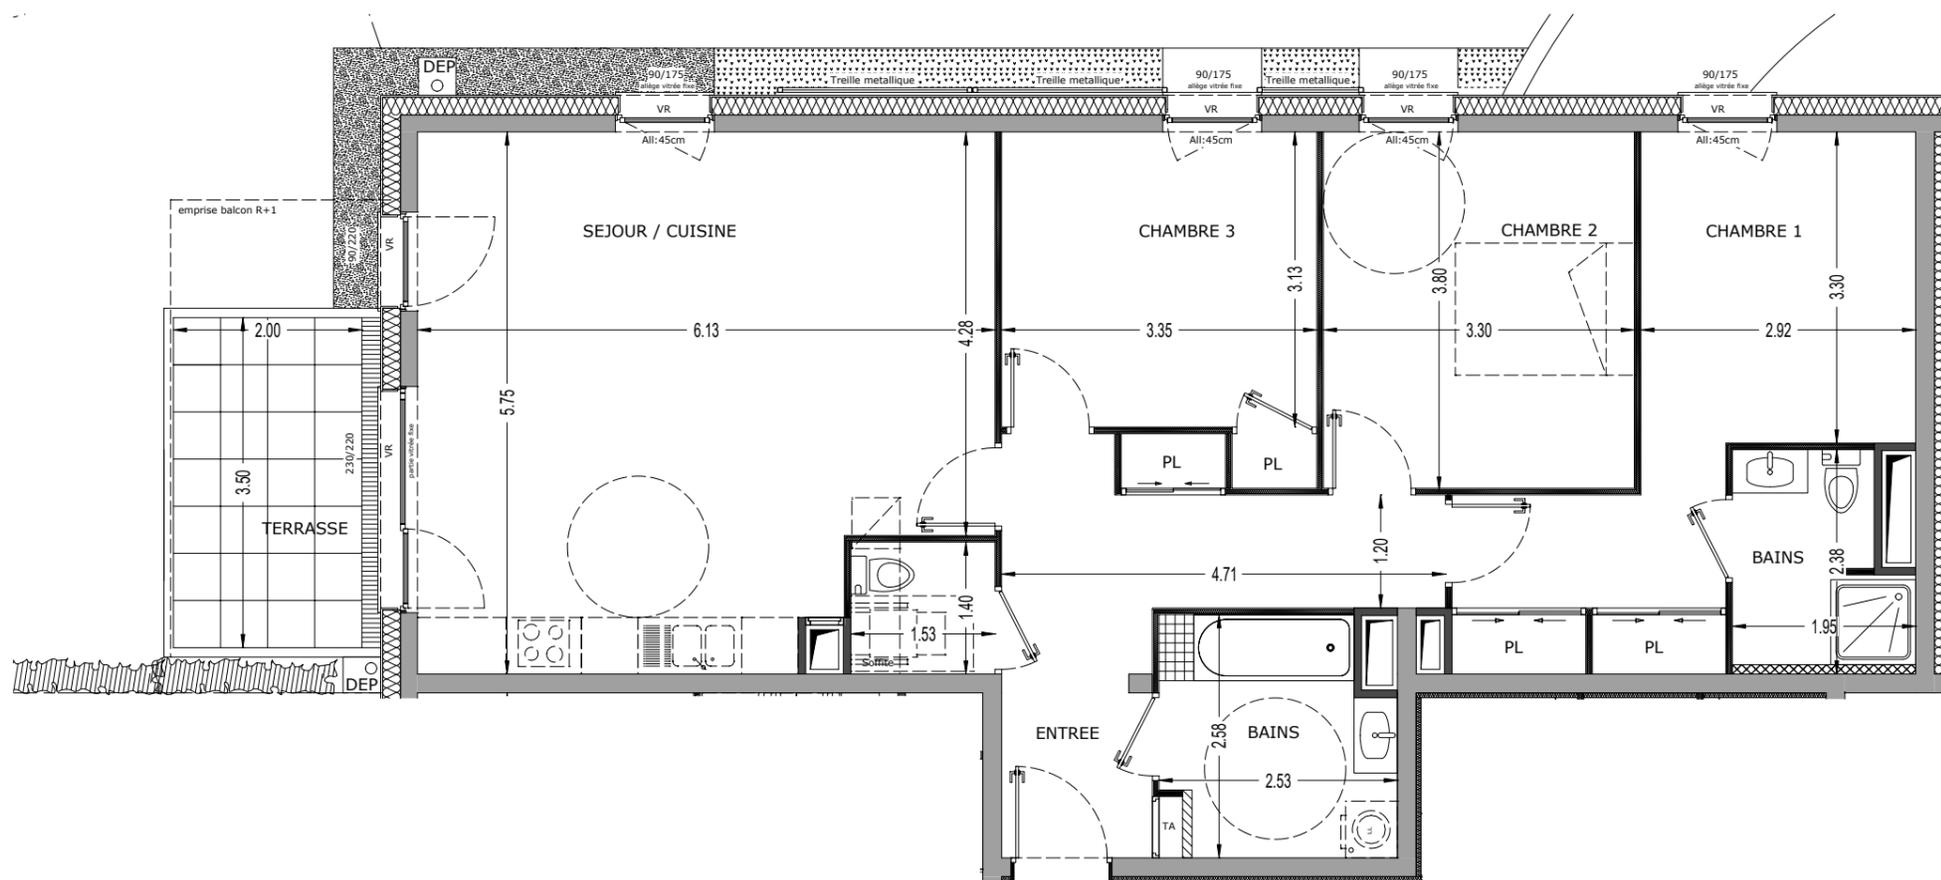

↑
T4
03

échelle. 1/75



échelle. 1/200

↑
T4
03



SURFACES :

ENTREE :	11,26 m ²	CHAMBRE 4 :	
SEJOUR :	32,60 m ²	DEGAGEMENT :	
CUISINE :		DRESSING :	
BAINS :	5,87 & 3,82 m ²		
WC :	2,14 m ²		
CHAMBRE 1 :	15,38 m ²	TERRASSE :	7,00 m ²
CHAMBRE 2 :	12,47 m ²	BALCON :	
CHAMBRE 3 :	10,99 m ²	JARDIN :	54,55 m ²

SURFACE HABITABLE: 94,53m²

ECHELLE : 1/75 - 1/200

Les surfaces sont susceptibles de varier de plus ou moins 5% et les côtes de plus ou moins 5cm.
La position des gaines techniques est susceptible d'être modifiée.
les jardinetts sont représentés à titre indicatif.
Leur géométrie et la présence de talus pourront être modifiés