
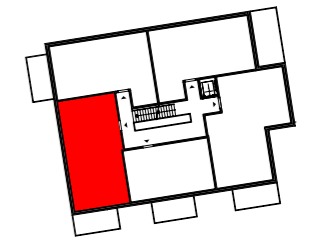


Pierre — de LUNE

39 logements à Cognin

LOT N° : 1.4 TYPE : T3
ETAGE : R+1

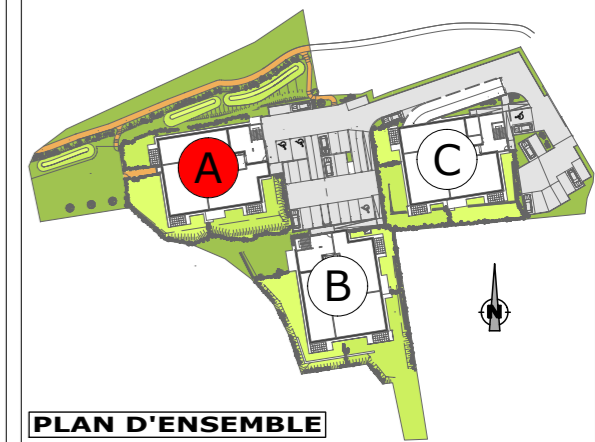


SURFACES :

ENTREE :	6,50 m ²	CHAMBRE 4 :	
SEJOUR :	32,42 m ²	DEGAGEMENT :	
CUISINE :		DRESSING :	
BAINS :	4,06 m ²	TERRASSE :	
WC :	2,25 m ²	BALCON :	10,08 m ²
CHAMBRE 1 :	11,45 m ²	JARDIN :	
CHAMBRE 2 :	9,19 m ²		
CHAMBRE 3 :			

SURFACE HABITABLE : 65,87m²

ECHELLE : 1/50

Les surfaces sont susceptibles de varier de plus ou moins 5% et les côtes de plus ou moins 5cm.
La position des gaines techniques est susceptible d'être modifiée.
les jardinetts sont représentés à titre indicatif.
Leur géométrie et la présence de talus pourront être modifiés

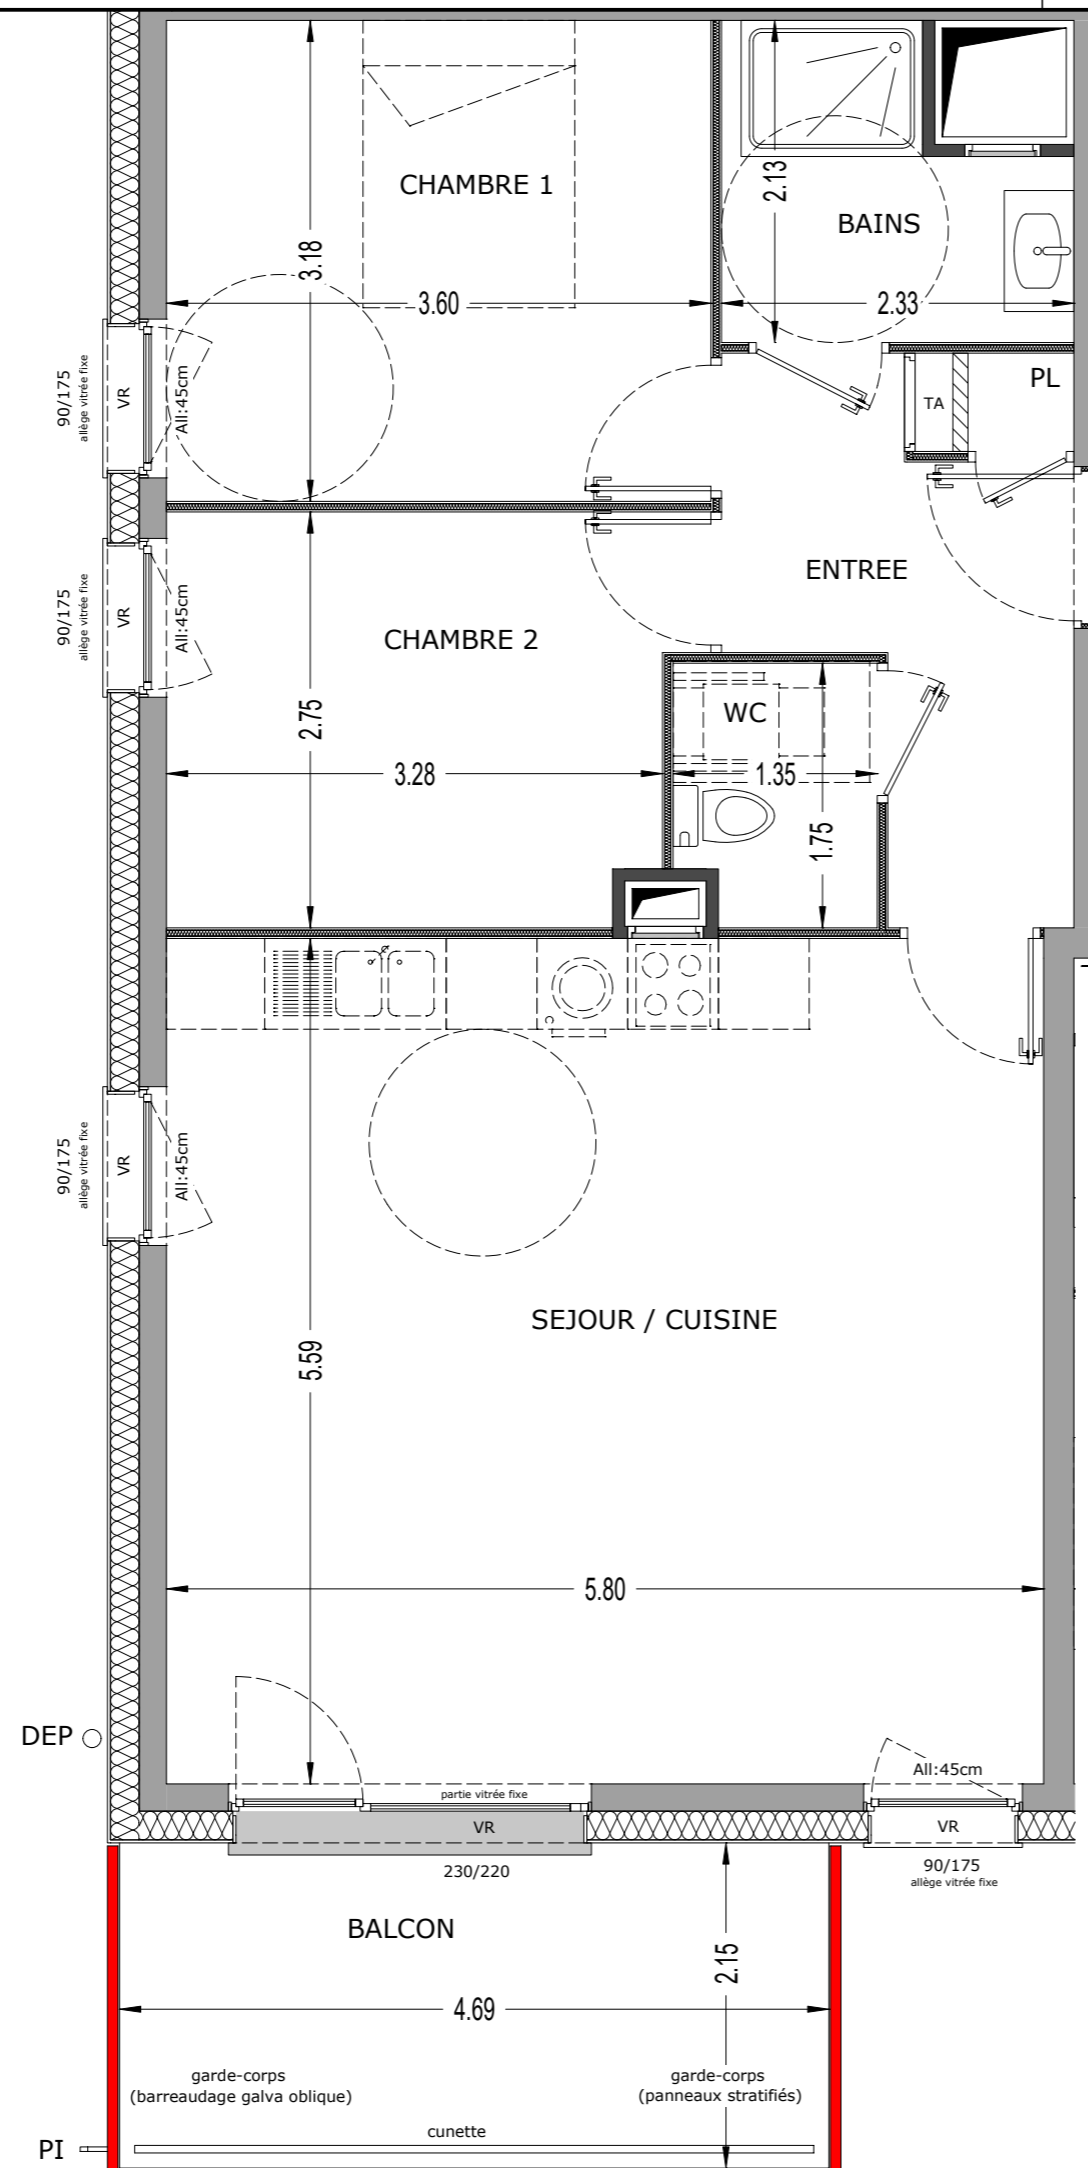

← **T3**
1.4

