



# Pierre de LUNE

39 logements à Cognin

LOT N° : 2.2    TYPE : T3  
ETAGE : R+2

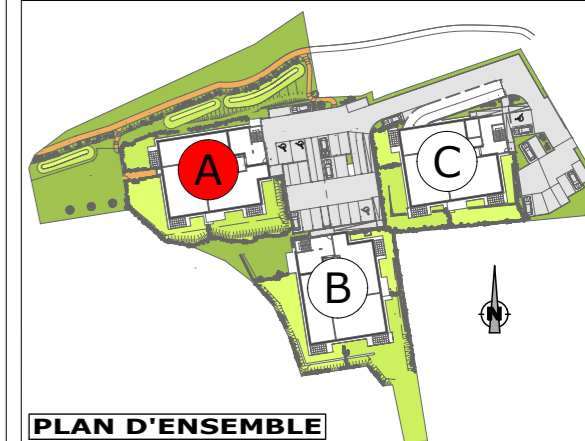

PLAN D'ENSEMBLE

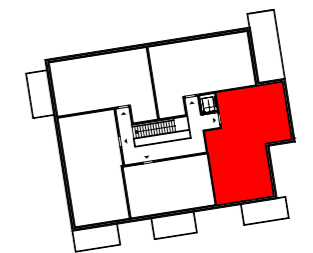

BATIMENT A


**SURFACES :**

ENTREE :	8,10 m <sup>2</sup>	CHAMBRE 4 :	
SEJOUR :	32,76 m <sup>2</sup>	DEGAGEMENT :	
CUISINE :		DRESSING :	
BAINS :	4,38 m <sup>2</sup>	CELLIER :	2,46 m <sup>2</sup>
WC :	2,62 m <sup>2</sup>	TERRASSE :	
CHAMBRE 1 :	14,38 m <sup>2</sup>	BALCON :	10,08 m <sup>2</sup>
CHAMBRE 2 :	11,16 m <sup>2</sup>	JARDIN :	
CHAMBRE 3 :			

**SURFACE HABITABLE: 75,86m<sup>2</sup>**

ECHELLE : 1/50

Les surfaces sont susceptibles de varier de plus ou moins 5% et les côtes de plus ou moins 5cm.  
La position des gaines techniques est susceptible d'être modifiée.  
les jardinetts sont représentés à titre indicatif.  
Leur géométrie et la présence de talus pourront être modifiés

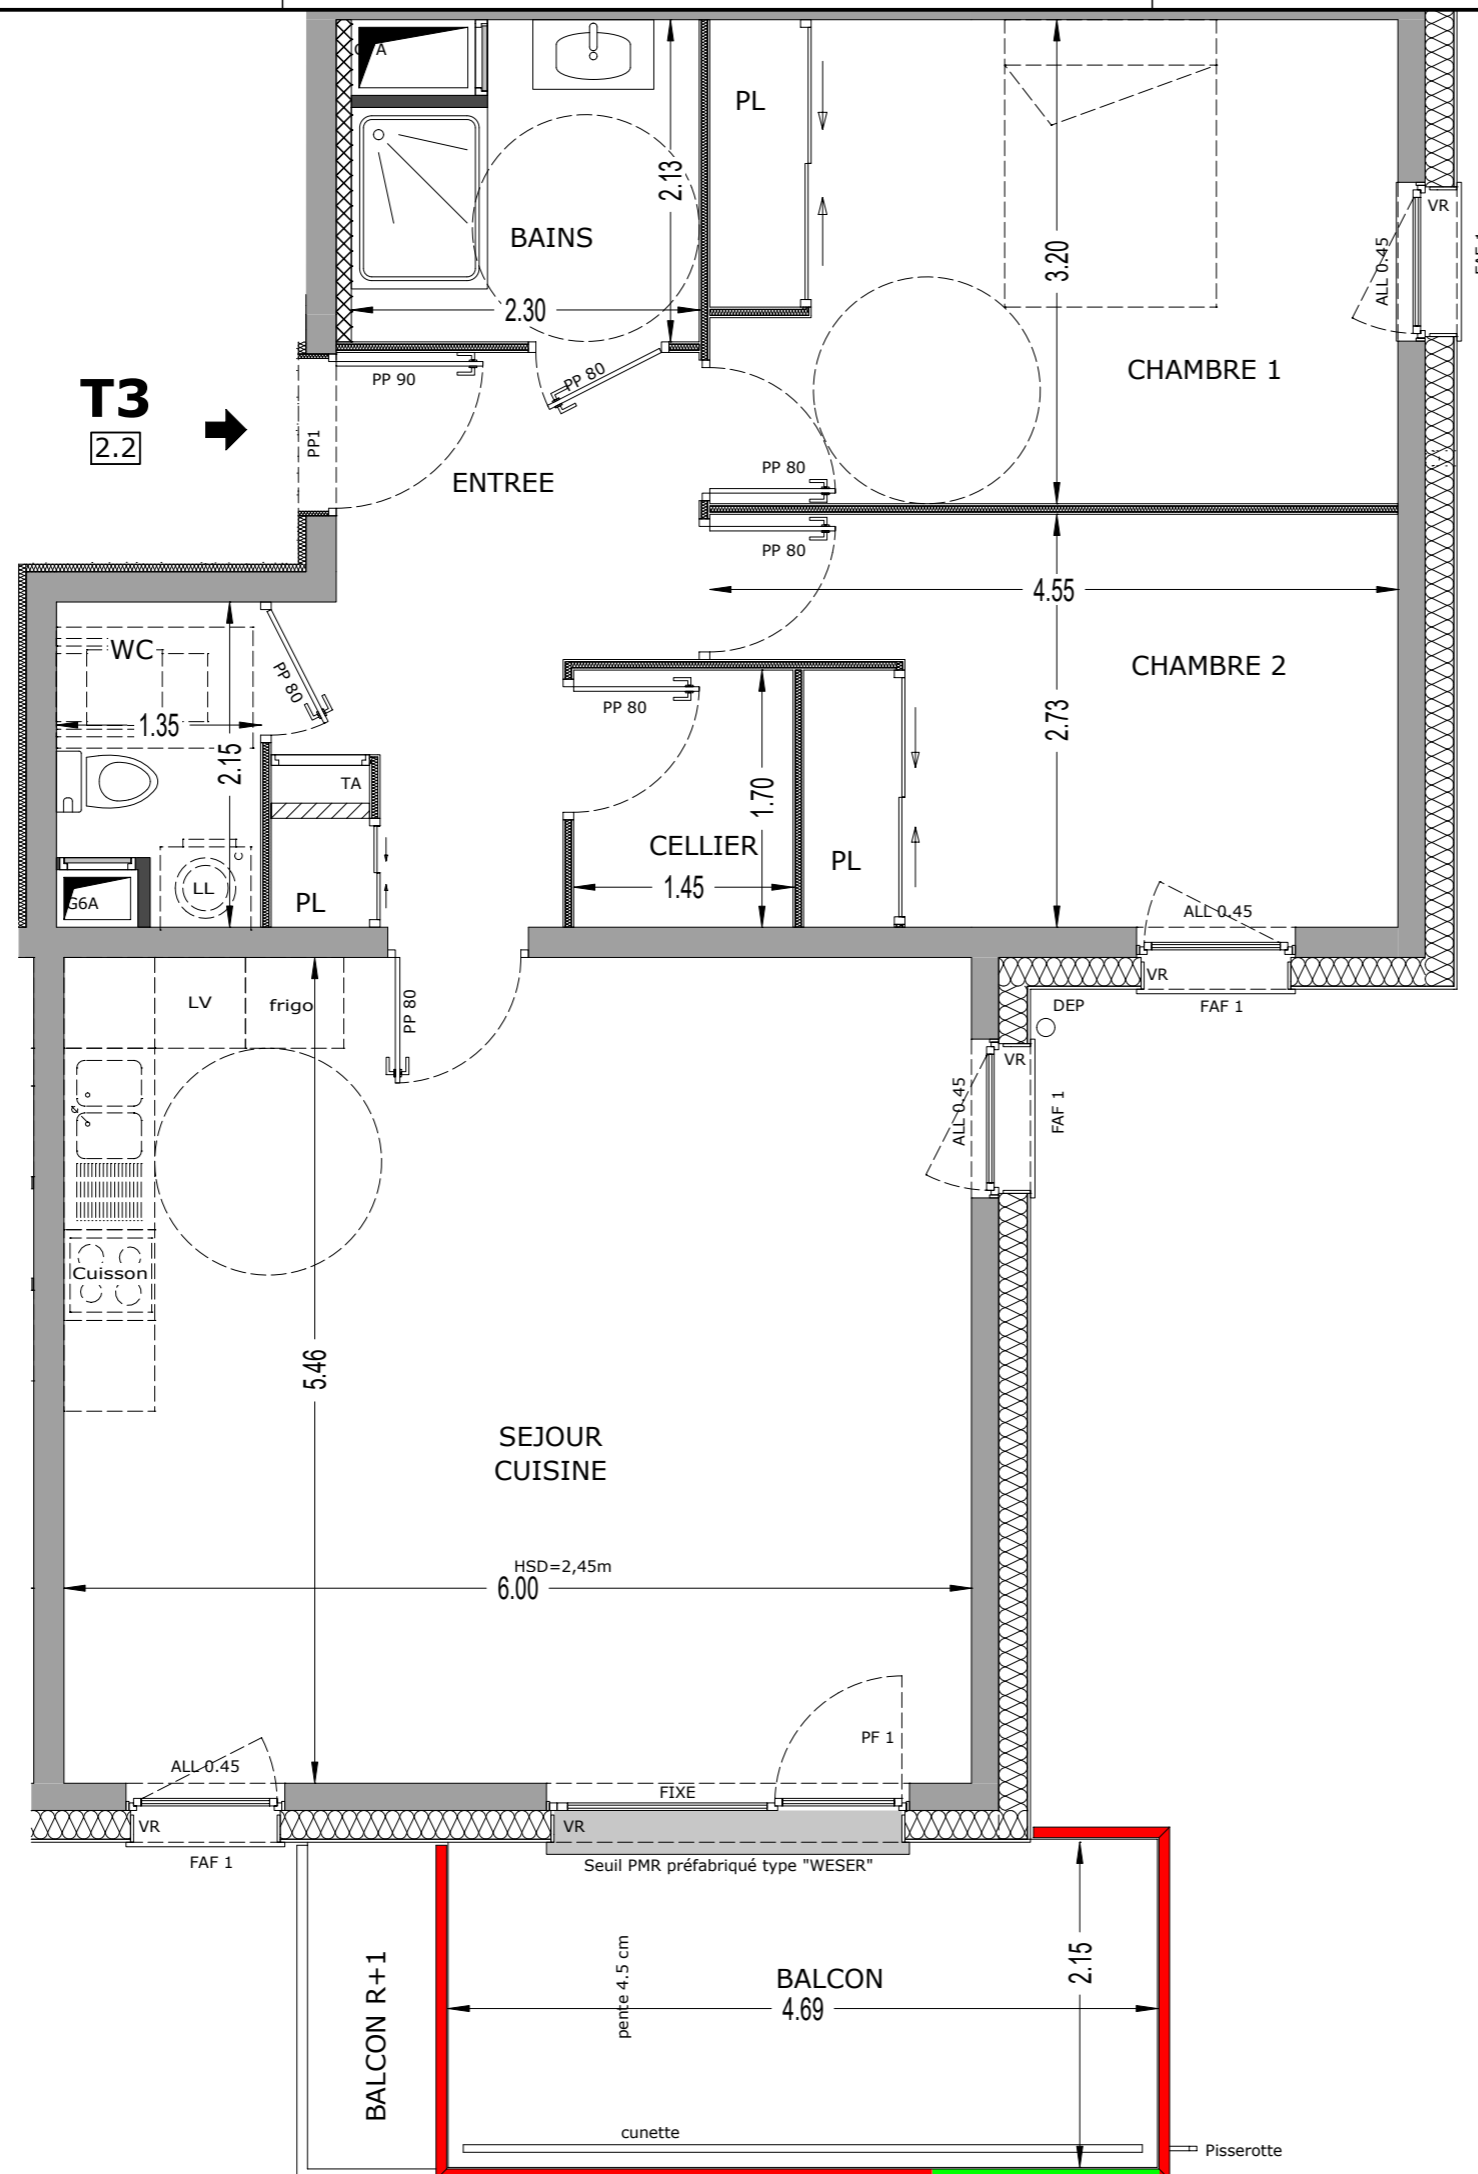

**T3**  
2.2

H/L = 297 / 420 (0.12m<sup>2</sup>)

Allplan 2017