



# Pierre — de LUNE

39 logements à Cognin

LOT N° : 2.4      TYPE : T3  
ETAGE : R+2

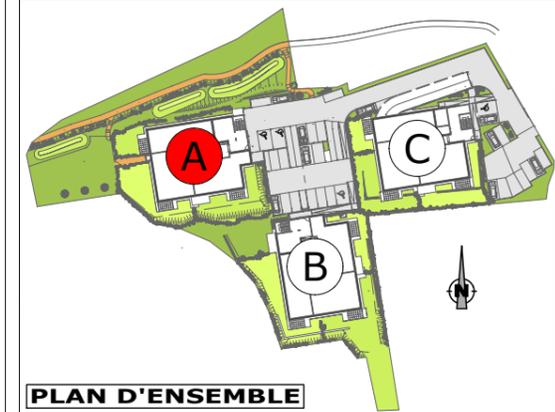

**PLAN D'ENSEMBLE**

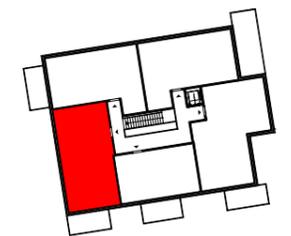

**BATIMENT A**


**SURFACES :**

ENTREE :	6,50 m <sup>2</sup>	CHAMBRE 4 :	
SEJOUR :	32,42 m <sup>2</sup>	DEGAGEMENT :	
CUISINE :		DRESSING :	
BAINS :	4,06 m <sup>2</sup>	TERRASSE :	
WC :	2,25 m <sup>2</sup>	BALCON :	10,08 m <sup>2</sup>
CHAMBRE 1 :	11,45 m <sup>2</sup>	JARDIN :	
CHAMBRE 2 :	9,19 m <sup>2</sup>		
CHAMBRE 3 :			

**SURFACE HABITABLE: 65,87m<sup>2</sup>**

ECHELLE : 1/50

Les surfaces sont susceptibles de varier de plus ou moins 5% et les côtes de plus ou moins 5cm.  
La position des gaines techniques est susceptible d'être modifiée.  
les jardinetts sont représentés à titre indicatif.  
Leur géométrie et la présence de talus pourront être modifiés

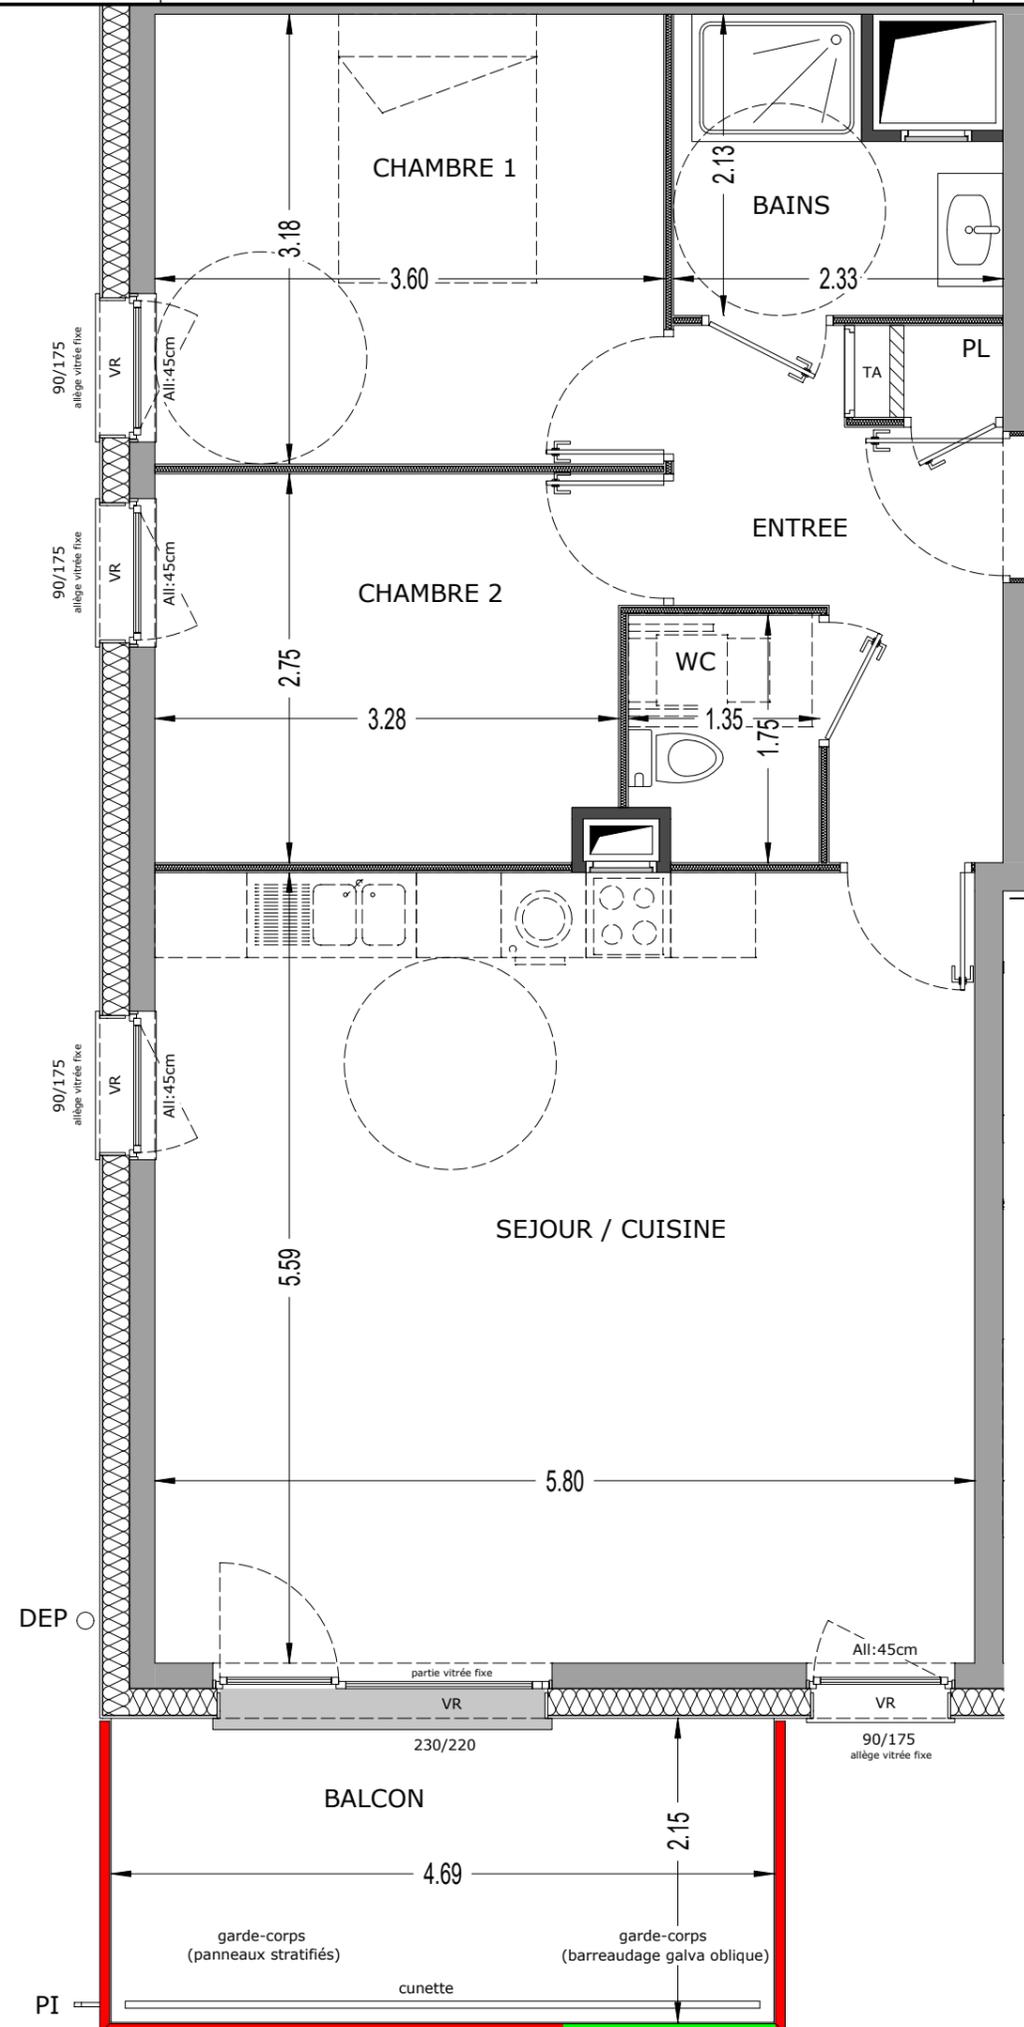

← **T3**  
2.4

